


EMPLAZAMIENTO

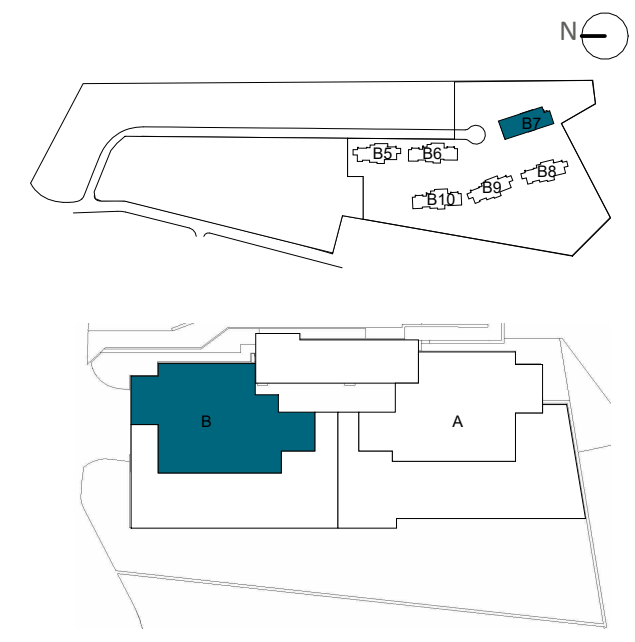

BLOQUE 7

CUADRO DE SUPERFICIES

Vestíbulo	4,19 m ²
Salon cocina comedor	43,82 m ²
Distribuidor	2,28 m ²
Dormitorio principal	20,31 m ²
Baño principal	6,74 m ²
Dormitorio 2	13,70 m ²
Dormitorio 3	12,07 m ²
Baño 2	4,85 m ²
TOTAL SUP. ÚTIL INTERIOR VIVIENDA	107,96 m²

TOTAL SUP. CONSTRUIDA INTERIOR VIVIENDA	127,11 m²
P.P. ZONAS COMUNES	39,09 m²
TOTAL SUP. CONSTRUIDA INT. VIVIENDA CON PP.ZZCC	166,20 m²

SUPERFICIES EXTERIORES	
Lavadero descubierto	6,75 m ²
Terraza pérgola	21,11 m ²
Terraza descubierta	80,60 m ²
TOTAL SUP. ÚTIL EXTERIOR VIVIENDA	108,46 m²

TOTAL SUP. ÚTIL SOLARIUM	71,20 m²
---------------------------------	----------------------------


SEGÚN DECRETO BOJA 218/2005	
TOTAL SUP. ÚTIL	118,76 m ²
TOTAL SUP. CONSTRUIDA	177,00 m ²

DEPARTAMENTO TÉCNICO
Revisión: 00
Fecha: 13/12/2022



Vivienda 72B



La información aquí contenida puede ser modificada durante el transcurso de la ejecución de la obra por exigencias técnicas o jurídicas, sin que ello implique menoscabo en el nivel global de calidades. Los peldaños de acceso a la vivienda y salidas a patios, puede alterarse en función de la rasante de las calles y corresponde a la D.F. fijar el criterio.
La piscina representada en el plano comercial de planta solárium, e infografías, no está incluida en el proyecto, ni en el precio de venta. Se trata de una opción para los compradores, cuyo coste se añadirá al precio de adquisición.

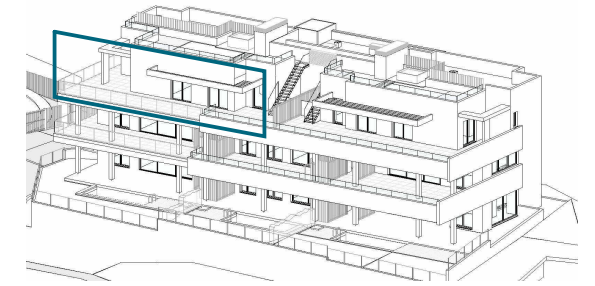

EMPLAZAMIENTO

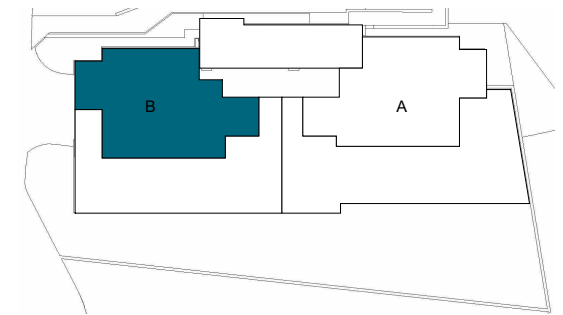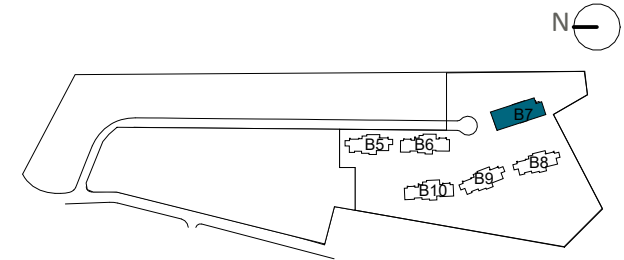

BLOQUE 7

CUADRO DE SUPERFICIES

Vestíbulo	4,19 m ²
Salon cocina comedor	43,82 m ²
Distribuidor	2,28 m ²
Dormitorio principal	20,31 m ²
Baño principal	6,74 m ²
Dormitorio 2	13,70 m ²
Dormitorio 3	12,07 m ²
Baño 2	4,85 m ²
TOTAL SUP. ÚTIL INTERIOR VIVIENDA	107,96 m²

TOTAL SUP. CONSTRUIDA INTERIOR VIVIENDA	127,11 m²
P.P. ZONAS COMUNES	39,09 m²
TOTAL SUP. CONSTRUIDA INT. VIVIENDA CON PP.ZZCC	166,20 m²


SUPERFICIES EXTERIORES

Lavadero descubierto	6,75 m ²
Terraza pergola	21,11 m ²
Terraza descubierta	80,60 m ²
TOTAL SUP. ÚTIL EXTERIOR VIVIENDA	108,46 m²

TOTAL SUP. ÚTIL SOLARIUM	71,20 m²
---------------------------------	----------------------------

SEGÚN DECRETO BOJA 218/2005

TOTAL SUP. ÚTIL	118,76 m ²
TOTAL SUP. CONSTRUIDA	177,00 m ²

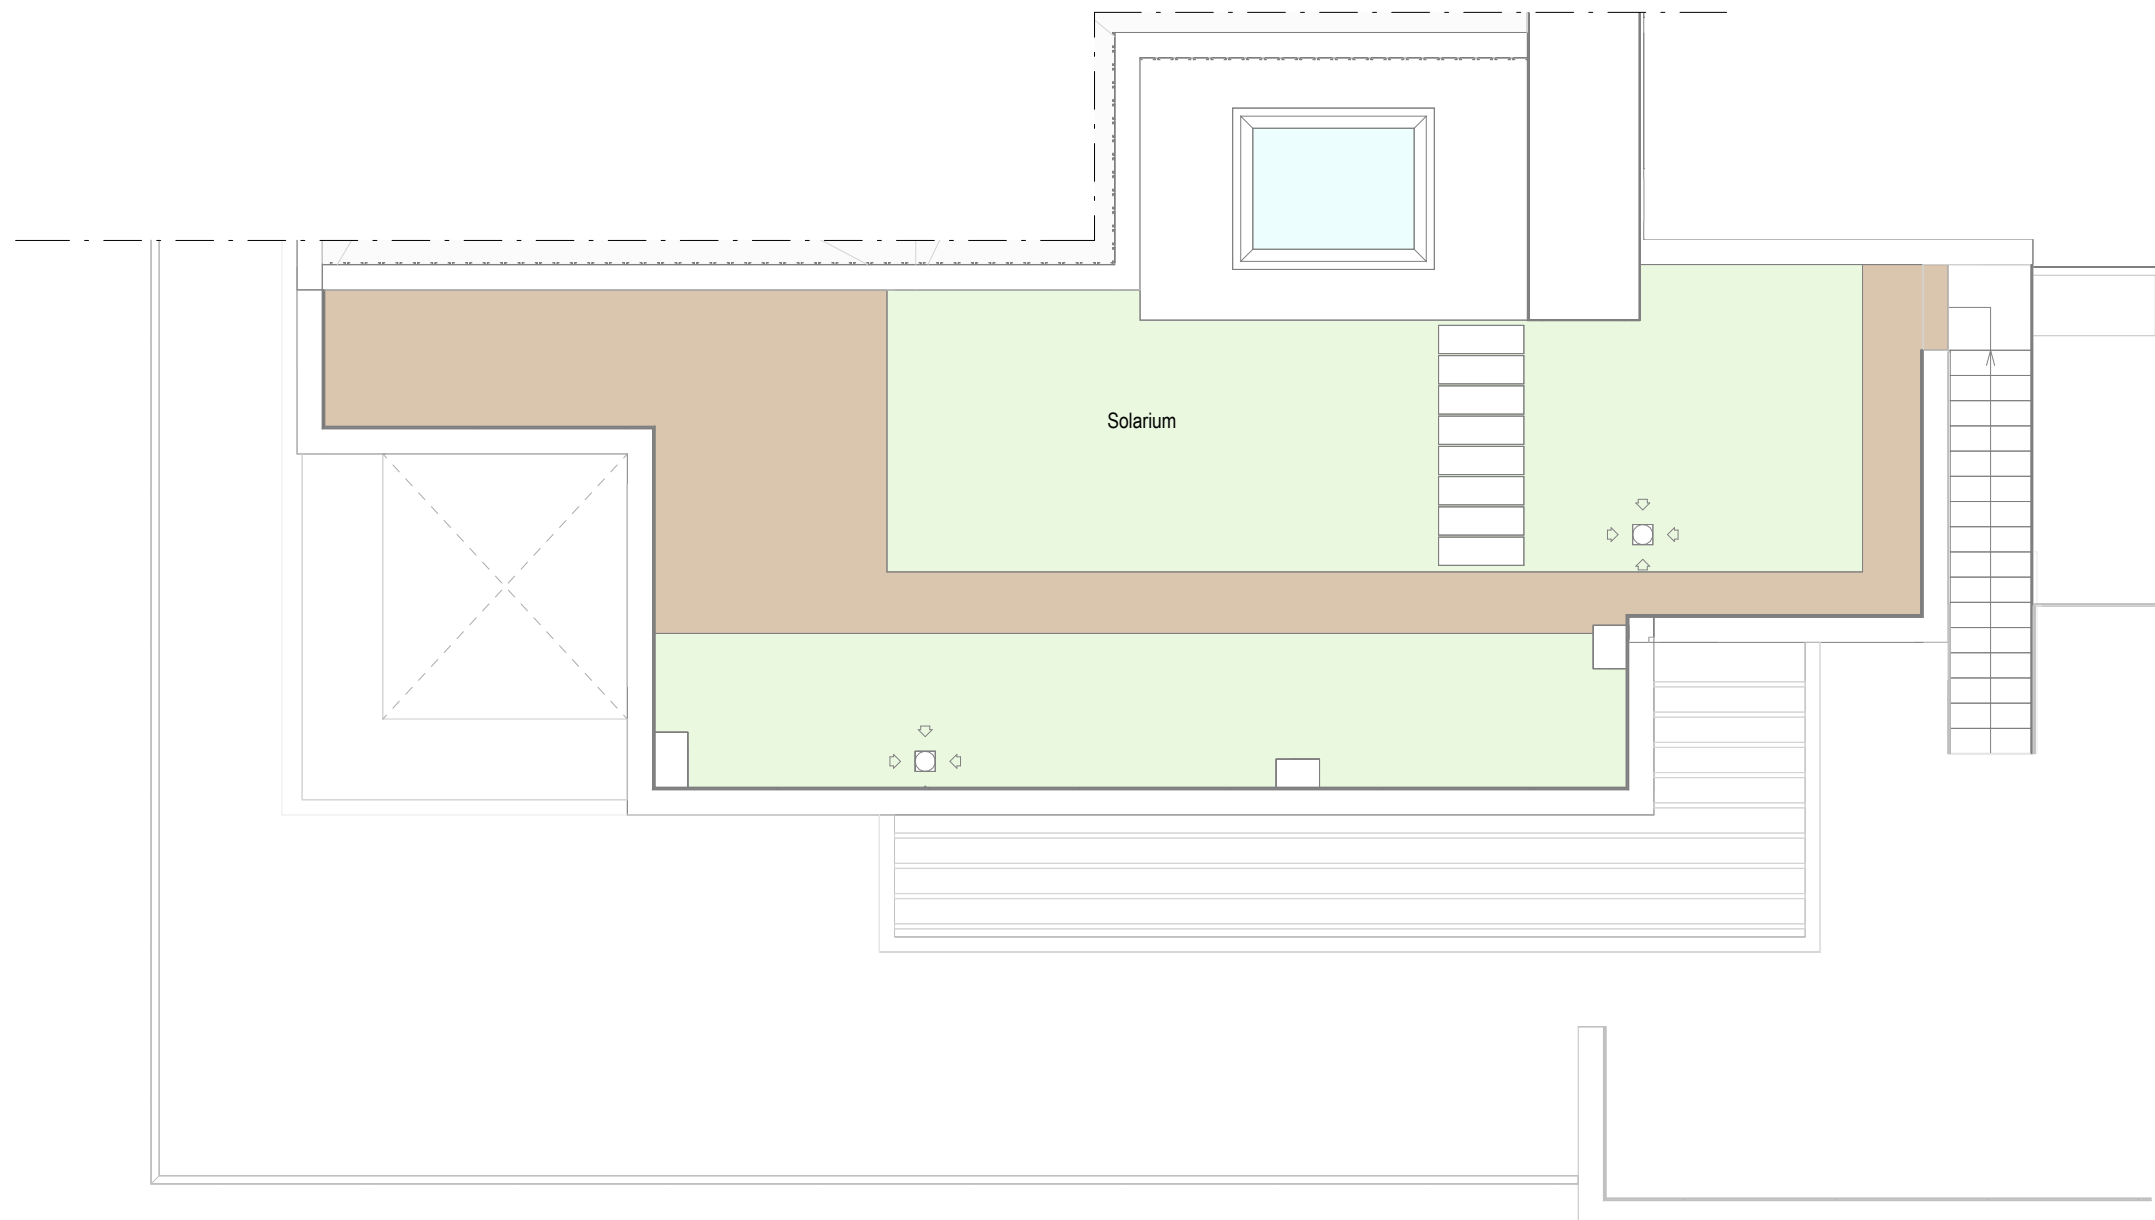

Vivienda 72B

La información aquí contenida puede ser modificada durante el transcurso de la ejecución de la obra por exigencias técnicas o jurídicas, sin que ello implique menoscabo en el nivel global de calidades. Los peldaños de acceso a la vivienda y salidas a patios, puede alterarse en función de la rasante de las calles y corresponde a la D.F. fijar el criterio.

La piscina representada en el plano comercial de planta solarium, e infografías, no está incluida en el proyecto, ni en el precio de venta. Se trata de una opción para los compradores, cuyo coste se añadirá al precio de adquisición.