
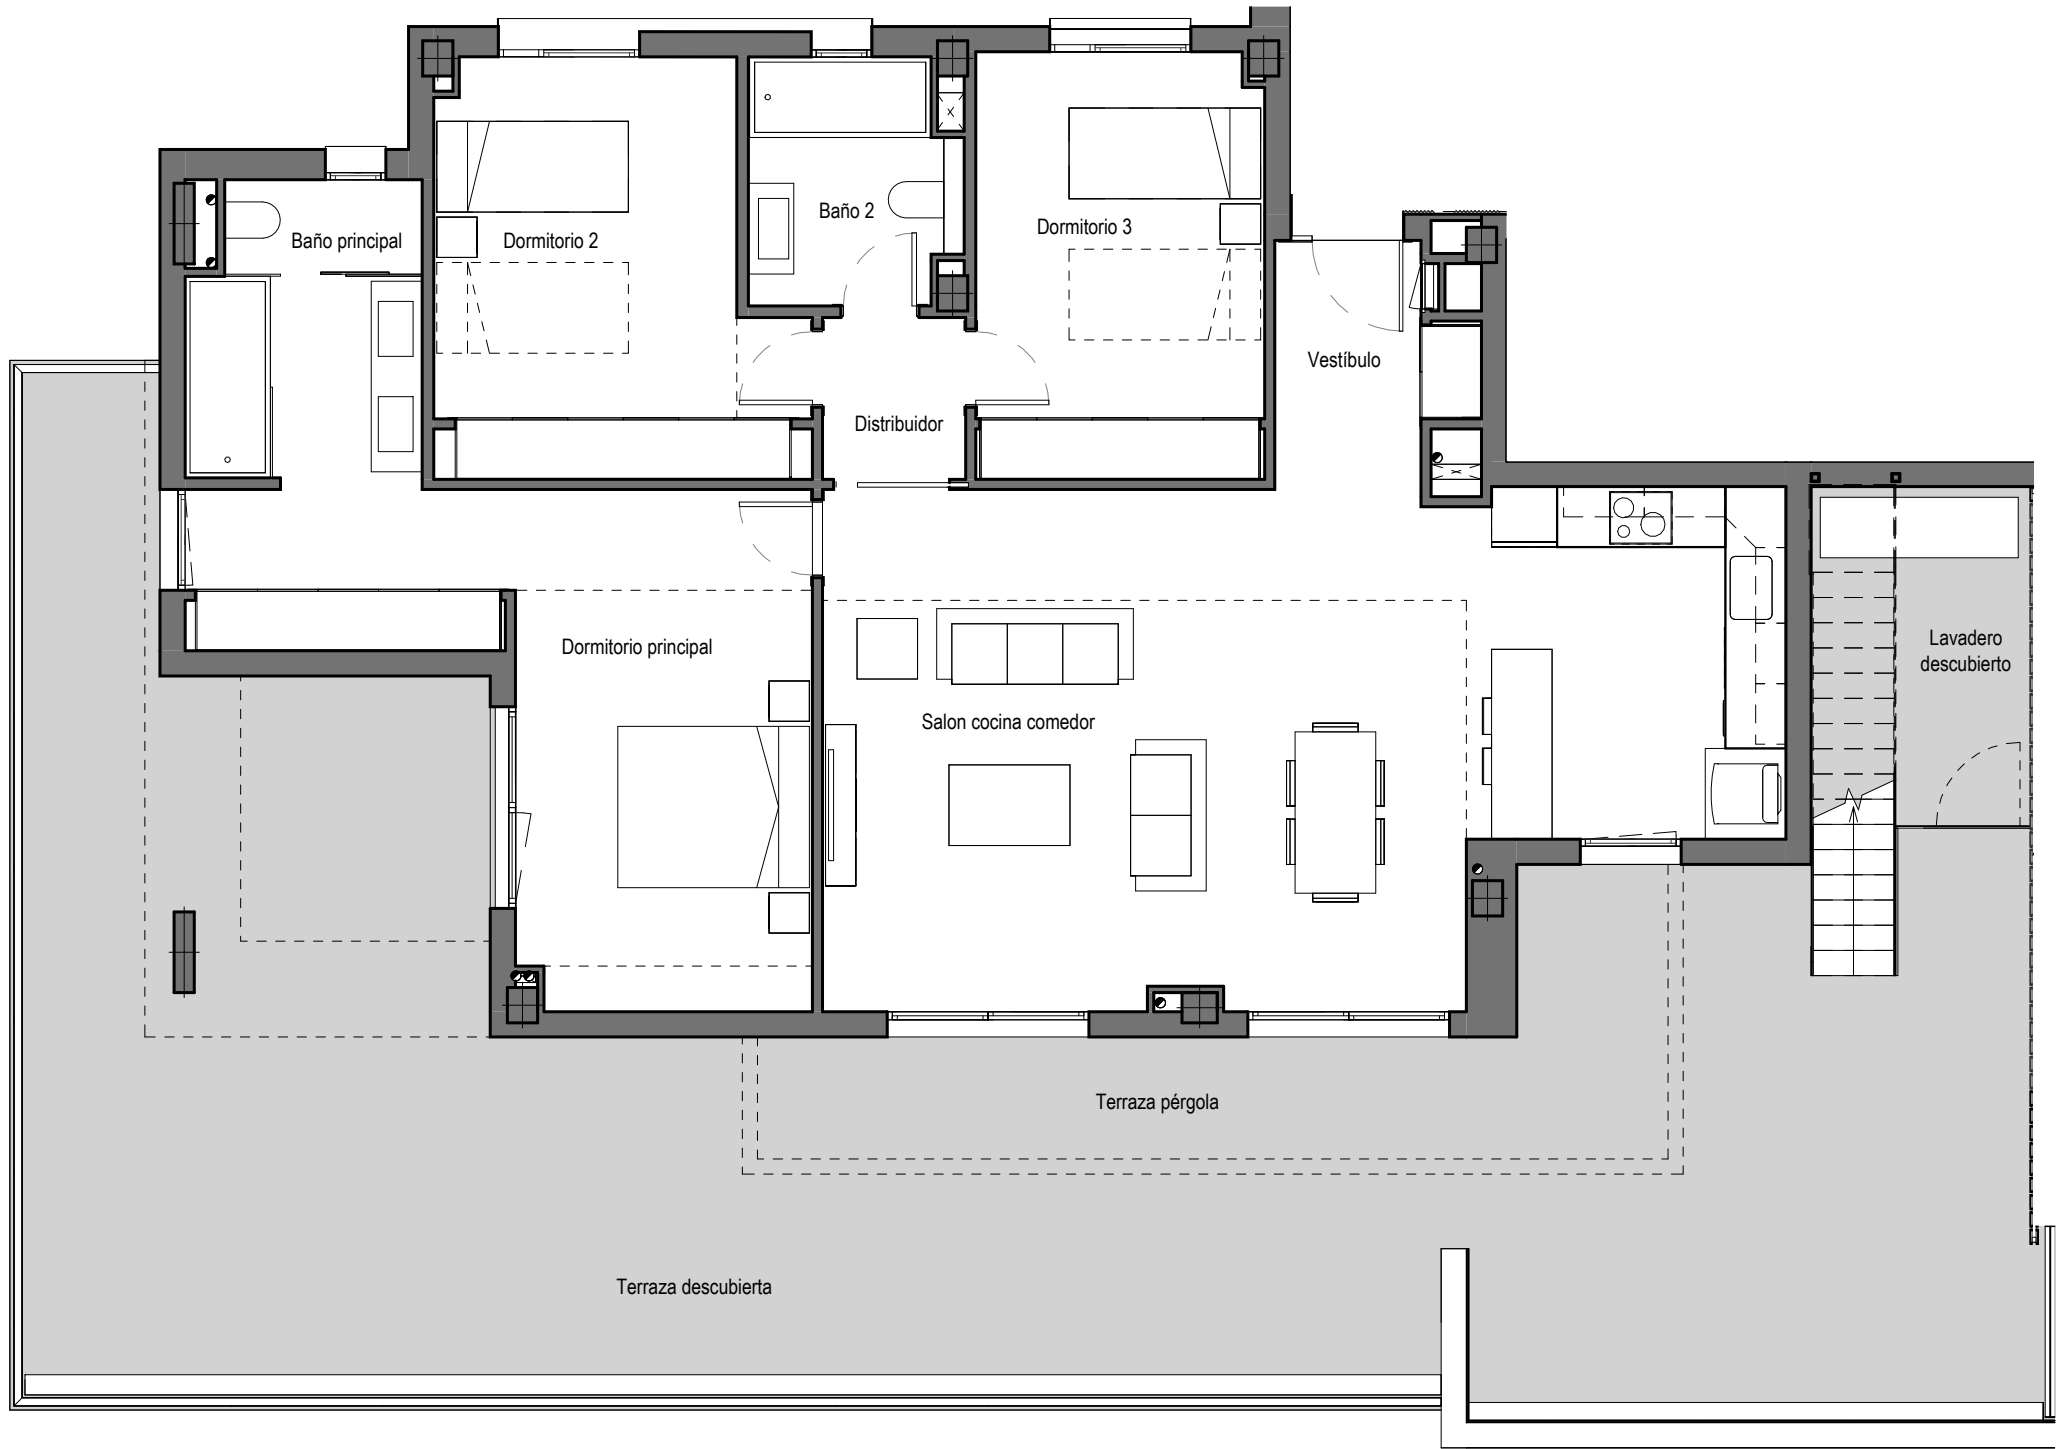


EMPLAZAMIENTO

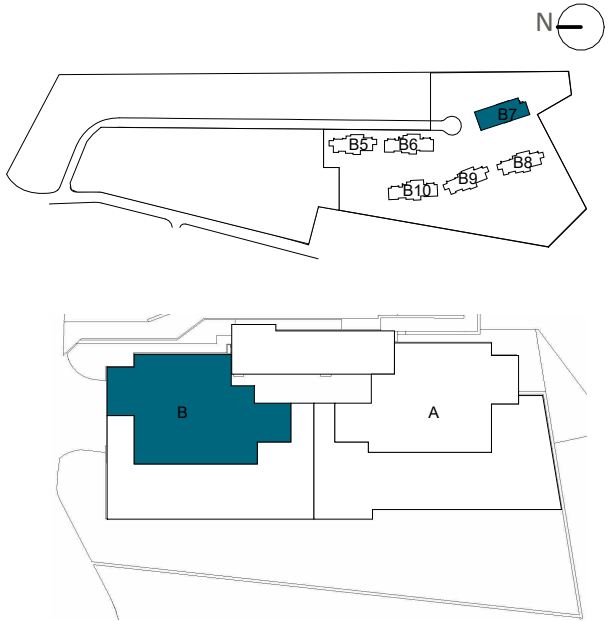

BLOQUE 7

CUADRO DE SUPERFICIES

Vestíbulo	4,19 m²
Salon cocina comedor	43,82 m²
Distribuidor	2,28 m²
Dormitorio principal	20,31 m²
Baño principal	6,74 m²
Dormitorio 2	13,70 m²
Dormitorio 3	12,07 m²
Baño 2	4,85 m²
TOTAL SUP. ÚTIL INTERIOR VIVIENDA	107,96 m²

TOTAL SUP. CONSTRUIDA INTERIOR VIVIENDA	127,11 m²
P.P. ZONAS COMUNES	39,09 m²
TOTAL SUP. CONSTRUIDA INT. VIVIENDA CON PP.ZZCC	166,20 m²

SUPERFICIES EXTERIORES

Lavadero descubierto	6,75 m²
Terraza pérgola	21,11 m²
Terraza descubierta	80,60 m²
TOTAL SUP. ÚTIL EXTERIOR VIVIENDA	108,46 m²


TOTAL SUP. ÚTIL SOLARIUM	71,20 m²
---------------------------------	-----------------

SEGÚN DECRETO BOJA 218/2005	
TOTAL SUP. ÚTIL	118,76 m²
TOTAL SUP. CONSTRUIDA	177,00 m²

Vivienda 72B

La información aquí contenida puede ser modificada durante el transcurso de la ejecución de la obra por exigencias técnicas o jurídicas , sin que ello implique menoscabo en el nivel global de calidades. Los peldaños de acceso a la vivienda y salidas a patios, puede alterarse en función de la rasante de las calles y corresponde a la D.F. fijar el criterio.


La piscina representada en el plano comercial de planta solárium, e infografías, no está incluida en el proyecto, ni en el precio de venta. Se trata de una opción para los compradores, cuyo coste se añadirá al precio de adquisición.

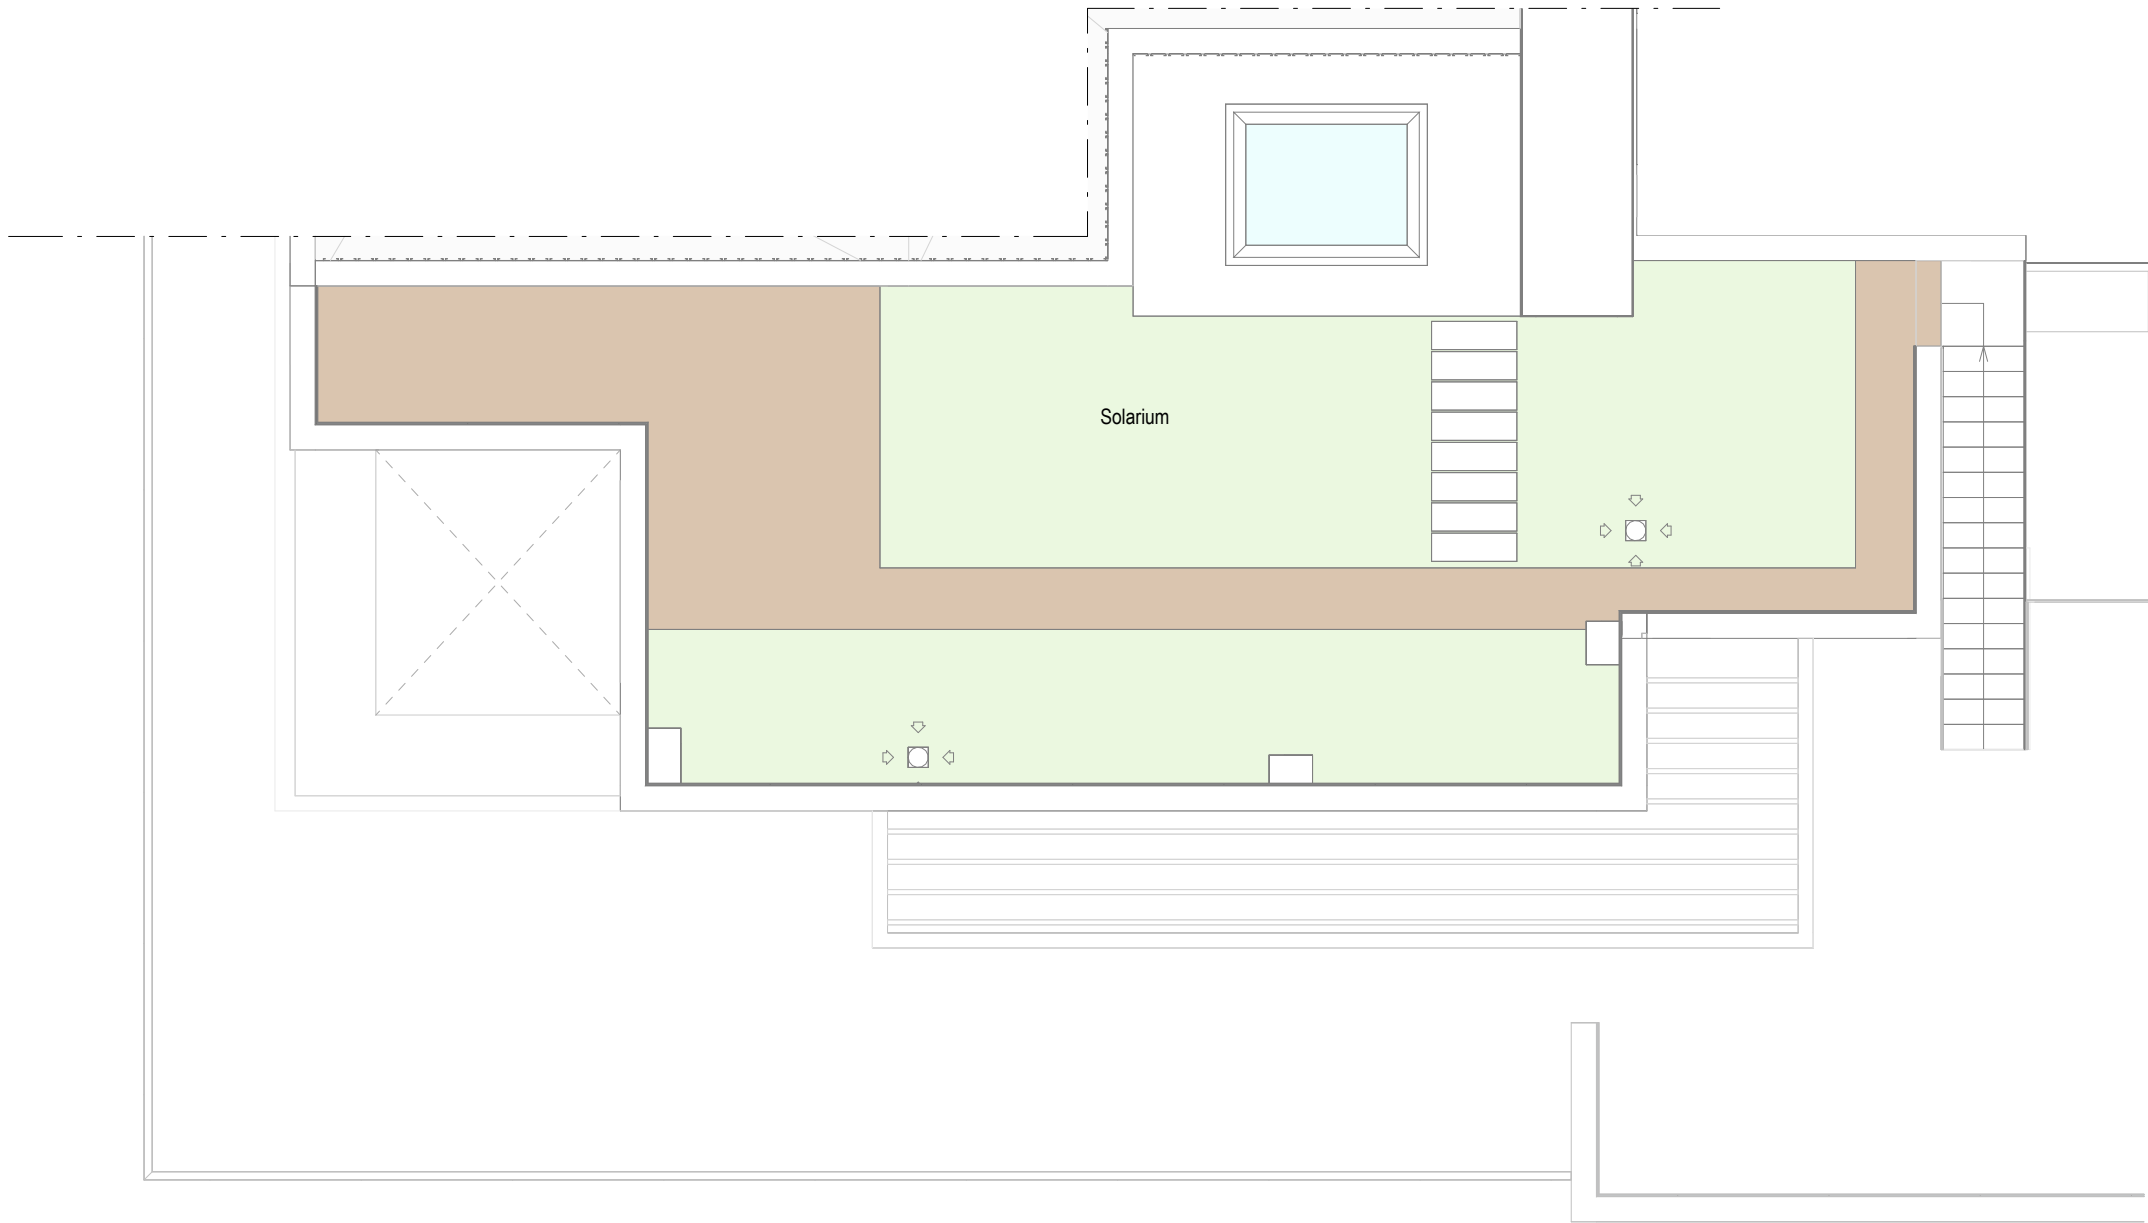


Vivienda 72B

La información aquí contenida puede ser modificada durante el transcurso de la ejecución de la obra por exigencias técnicas o jurídicas , sin que ello implique menoscabo en el nivel global de calidades. Los peldaños de acceso a la vivienda y salidas a patios, puede alterarse en función de la rasante de las calles y corresponde a la D.F. fijar el criterio.

La piscina representada en el plano comercial de planta solárium, e infografías, no está incluida en el proyecto, ni en el precio de venta. Se trata de una opción para los compradores, cuyo coste se añadirá al precio de adquisición.

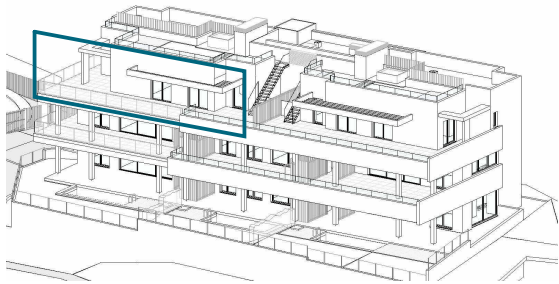

EMPLAZAMIENTO

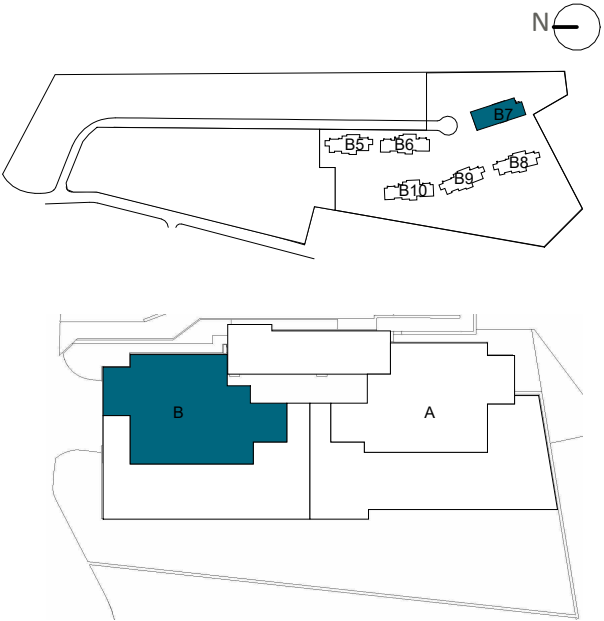

BLOQUE 7

CUADRO DE SUPERFICIES

Vestíbulo	4,19 m²
Salon cocina comedor	43,82 m²
Distribuidor	2,28 m²
Dormitorio principal	20,31 m²
Baño principal	6,74 m²
Dormitorio 2	13,70 m²
Dormitorio 3	12,07 m²
Baño 2	4,85 m²
TOTAL SUP. ÚTIL INTERIOR VIVIENDA	107,96 m²

TOTAL SUP. CONSTRUIDA INTERIOR VIVIENDA	127,11 m²
P.P. ZONAS COMUNES	39,09 m²
TOTAL SUP. CONSTRUIDA INT. VIVIENDA CON PP.ZZCC	166,20 m²

SUPERFICIES EXTERIORES	
Lavadero descubierto	6,75 m²
Terraza pergola	21,11 m²
Terraza descubierta	80,60 m²
TOTAL SUP. ÚTIL EXTERIOR VIVIENDA	108,46 m²

TOTAL SUP. ÚTIL SOLARIUM	71,20 m²
---------------------------------	-----------------

SEGÚN DECRETO BOJA 218/2005	
TOTAL SUP. ÚTIL	118,76 m²
TOTAL SUP. CONSTRUIDA	177,00 m²