

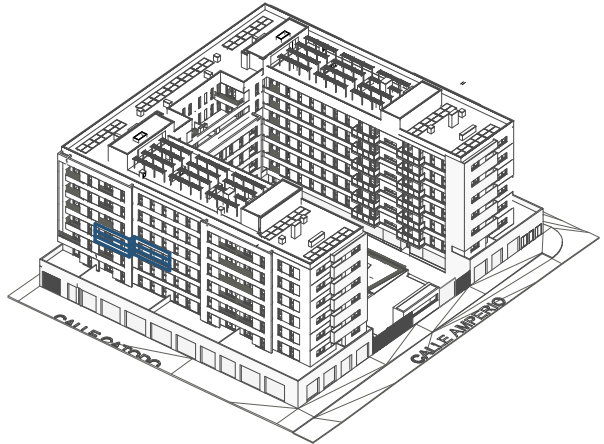


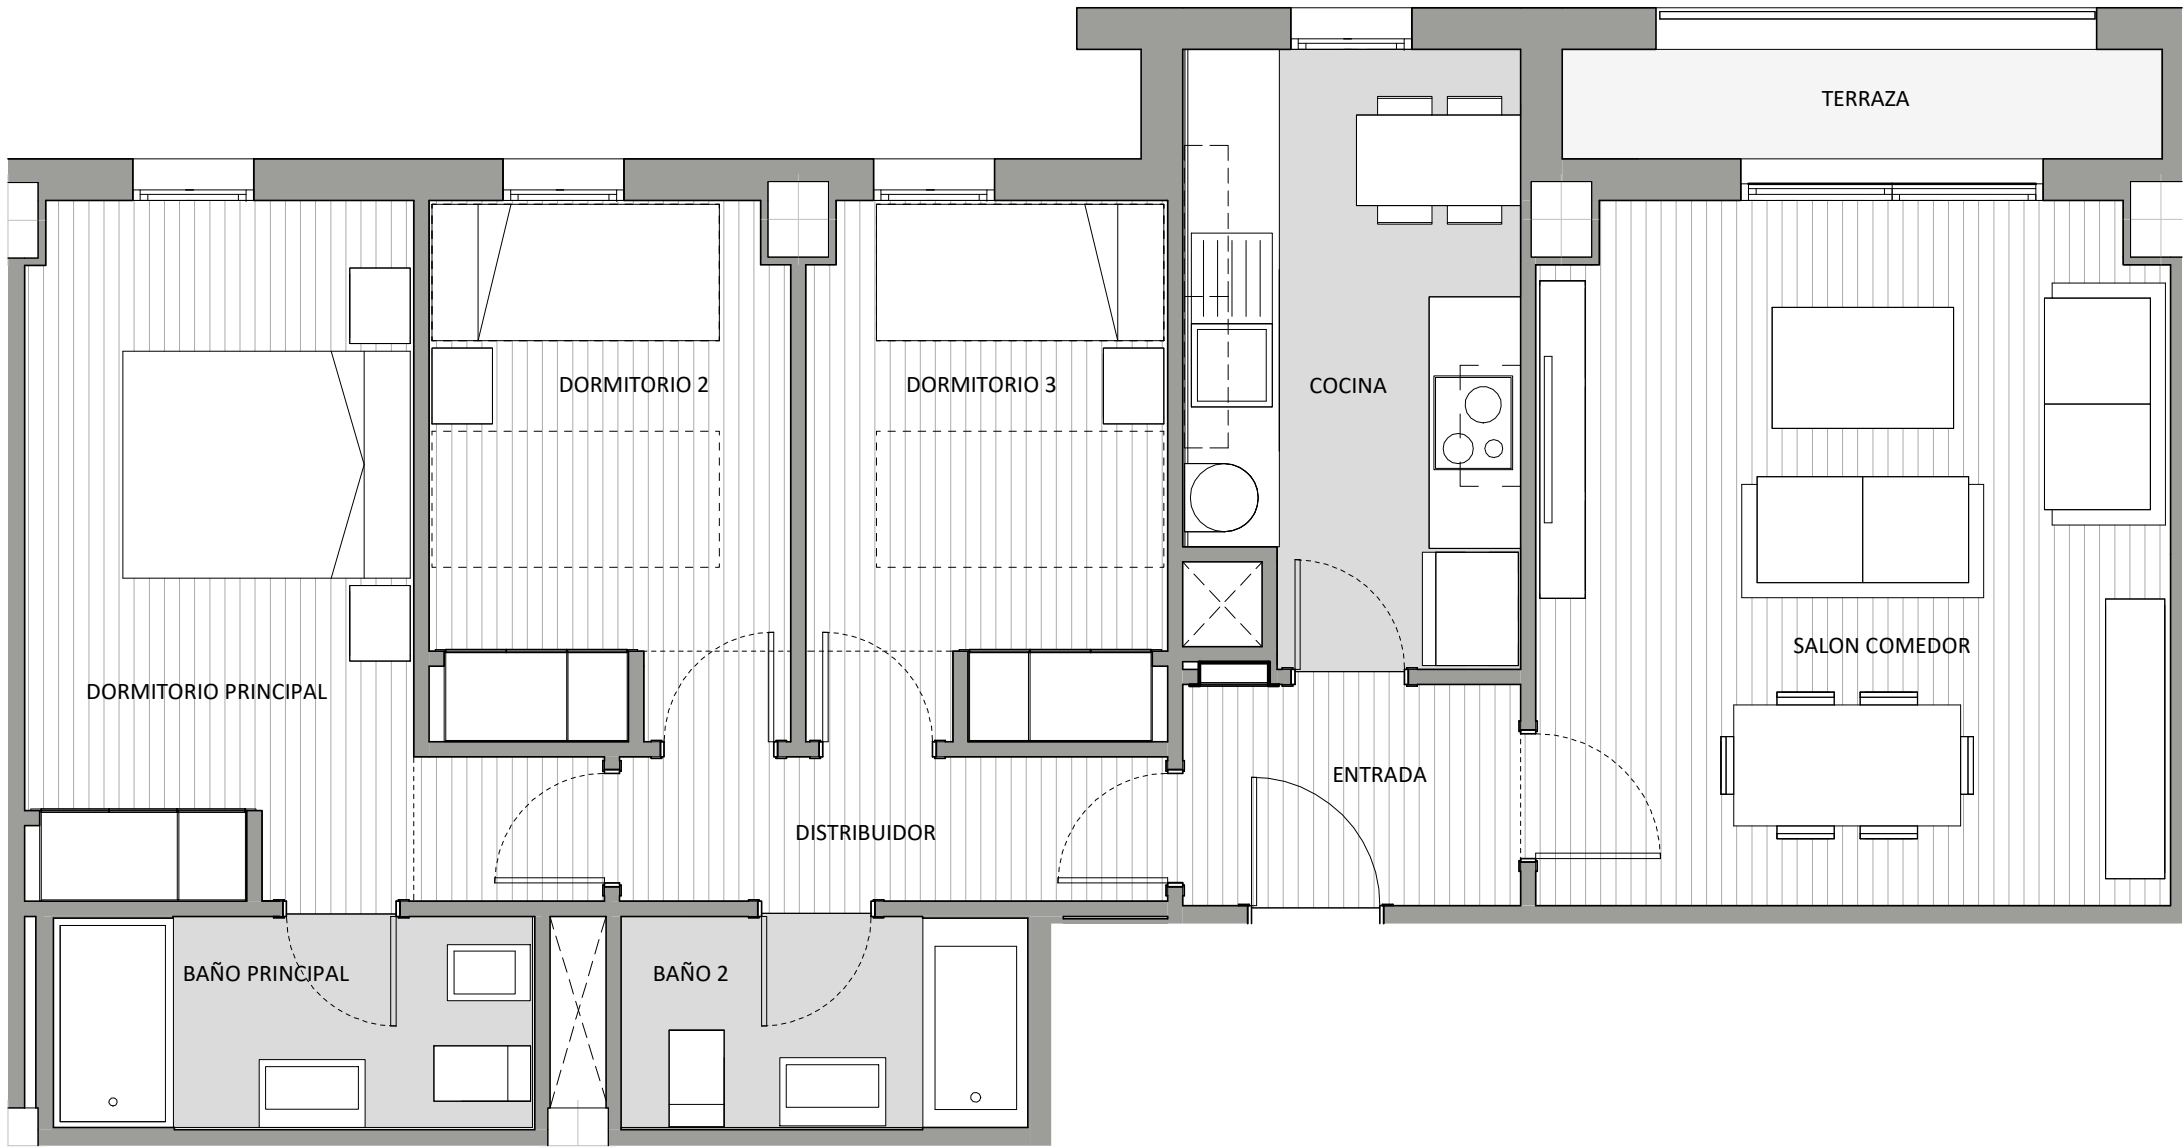

EMPLAZAMIENTO

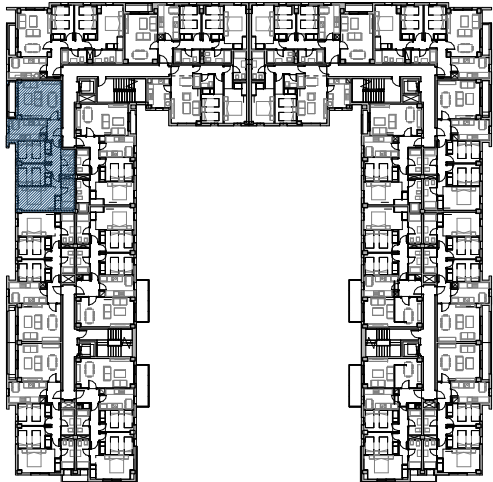

CUADRO DE SUPERFICIES

Entrada	3,27 m²
Cocina	8,66 m²
Salon comedor	19,27 m²
Distribuidor	3,46 m²
Dormitorio principal	13,01 m²
Baño principal	4,42 m²
Dormitorio 2	8,48 m²
Dormitorio 3	8,42 m²
Baño 2	3,74 m²
TOTAL ÚTIL INTERIOR	72,73 m²
TOTAL ÚTIL EXTERIOR	2,96 m²
TOTAL SUPERFICIE ÚTIL	75,69 m²
SUP. CONSTR. INTERIOR	87,57 m²
SUP. CONSTR. ZZ.CC	101,61 m²
Según Decreto BOJA 218/2005	
TOTAL SUP. ÚTIL	74,21 m²
TOTAL SUP. CONSTRUIDA	101,61 m²

Vivienda Portal 2 - Planta 3 - Letra D



La información aquí contenida puede ser modificada durante el transcurso de la ejecución de la obra por exigencias técnicas o jurídicas, sin que ello implique menoscabo en el nivel global de calidades.