




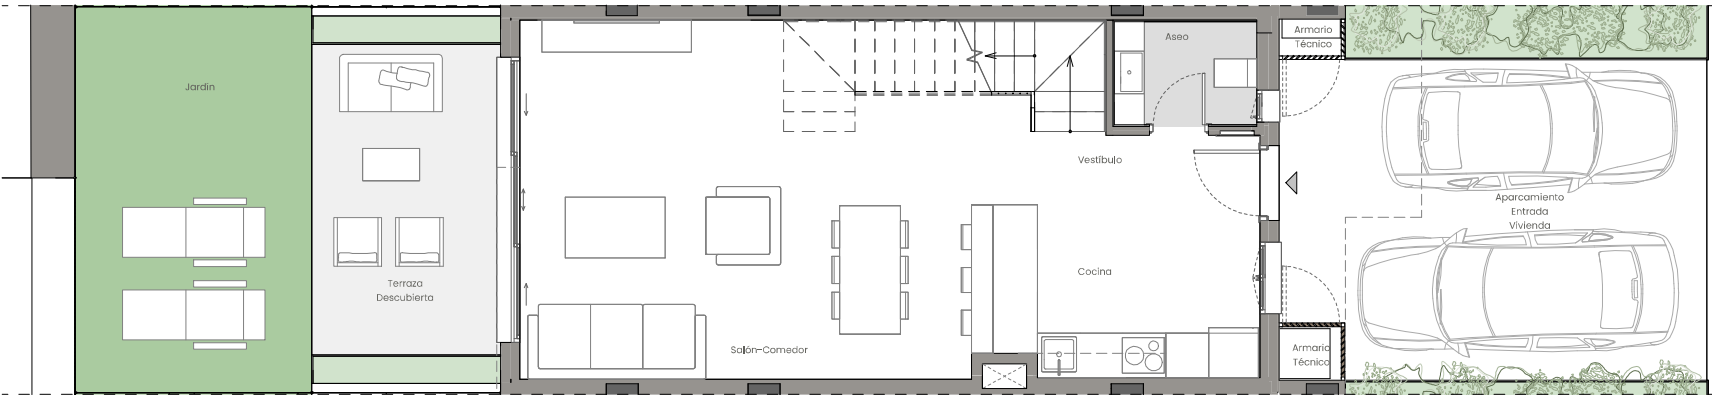

PLANTA BAJA

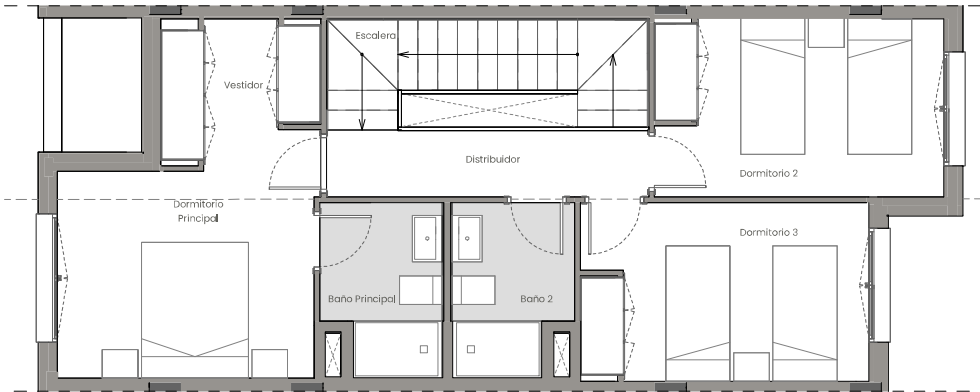

PLANTA PRIMERA

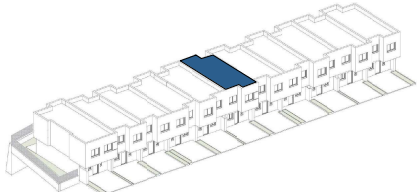

EMPLAZAMIENTO



CUADRO DE SUPERFICIES

PLANTA BAJA	
Vestíbulo	3,82 m²
Salón-Comedor	30,42 m²
Cocina	8,78 m²
Escalera	7,05 m²
Aseo	2,90 m²
Total Sup. Útil Exterior P. Baja	
	52,97 m²

PLANTA PRIMERA	
Distribuidor	4,25 m²
Dormitorio Principal	11,12 m²
Dormitorio 2	10,12 m²
Dormitorio 3	10,11 m²
Vestidor	4,06 m²
Baño Principal	3,83 m²
Baño 2	3,83 m²
Total Sup. Útil Exterior P. Primera	
	47,32 m²
TOTAL SUP. ÚTIL INTERIOR VIVIENDA	
	100,29 m²

PLANTA BAJA	
Aparcamiento Entrada Vivienda	26,22 m²
Terraza Descubierta	11,54 m²
Jardín	18,00 m²
Armario Técnico	0,53 m²
Armario Técnico	0,74 m²
Total Sup. Útil Exterior P. Baja	
	57,03 m²
TOTAL SUP. ÚTIL EXTERIOR VIVIENDA	
	57,03 m²

Superficie construida propia	124,05 m²
Superficie construida con ZZCC*	127,17 m²

Según Decreto BOJA 218/2005	
Superficie útil total	110,32 m²
Superficie construida con ZZCC	139,89 m²
*No se incluyen terrazas	

Superficie TOTAL Jardín	21,23 m²
-------------------------	----------

SUPERFICIE DE PARCELA	127,18 m²
-----------------------	-----------