



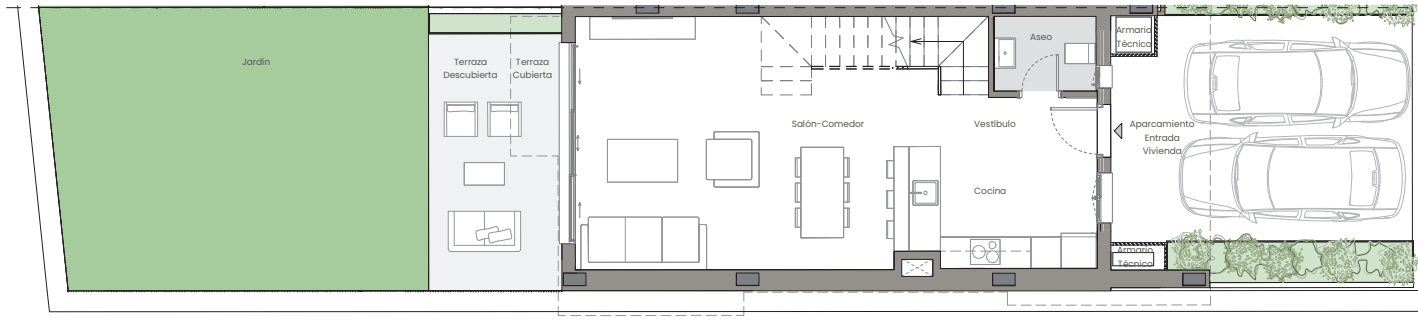

PLANTA BAJA

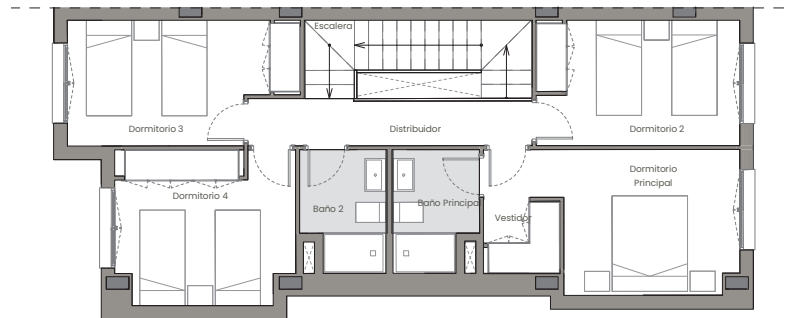

PLANTA PRIMERA

Bloque 12 - Vivienda 129 +45,40m

La información aquí contenida puede ser modificada durante el transcurso de la ejecución de la obra por exigencias técnicas y jurídicas, sin que ello implique menoscabo en el nivel global de calidades. El mobiliario, incluido el de cocina, se refleja a efectos meramente decorativos, sin que se incluya en la oferta. Los peldaños de acceso a la vivienda y salidas a patios, puede alterarse en función de la rasante de las calles y corresponde a la D.F. fijar el criterio.



EMPLAZAMIENTO



CUADRO DE SUPERFICIES

PLANTA BAJA	
Vestibulo	3,82 m²
Salón-Comedor	30,40 m²
Cocina	8,78 m²
Escalera	7,07 m²
Aseo	2,96 m²
Total Sup. Útil Interior P. Baja	53,03 m²

PLANTA PRIMERA	
Distribuidor	5,32 m²
Dormitorio Principal	10,00 m²
Dormitorio 2	10,08 m²
Dormitorio 3	10,45 m²
Dormitorio 4	10,61 m²
Vestidor	3,78 m²
Baño Principal	3,83 m²
Baño 2	3,83 m²
Total Sup. Útil Interior P. Primera	57,90 m²
TOTAL SUP. ÚTIL INTERIOR VIVIENDA	110,93 m²

PLANTA BAJA	
Aparcamiento Entrada Vivienda	26,27 m²
Terraza Cubierta	2,47 m²
Terraza Descubierta	11,05 m²
Jardín	42,09 m²
Armario Técnico	0,75 m²
Armario Técnico	0,51 m²
Total Sup. Útil Exterior P. Baja	83,14 m²
TOTAL SUP. ÚTIL EXTERIOR VIVIENDA	83,14 m²

Superficie construida propia	141,76 m²
Superficie construida con ZZCC*	145,25 m²

Según Decreto BOJA 218/2005	
Superficie útil total	122,31 m²
Superficie construida con ZZCC	159,77 m²

*No se incluyen terrazas

Superficie TOTAL Jardín	51,62 m²
-------------------------	----------

SUPERFICIE DE PARCELA	161,99 m²
-----------------------	-----------