




EMPLAZAMIENTO



CUADRO DE SUPERFICIES

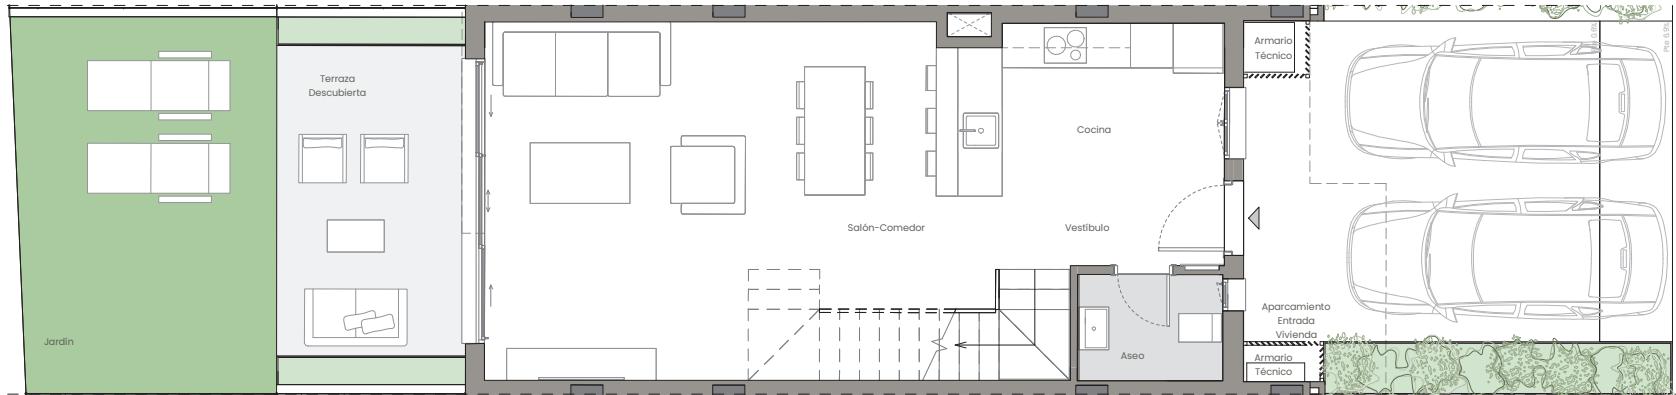

PLANTA BAJA	
Vestíbulo	3,82 m ²
Salón-Comedor	30,42 m ²
Cocina	8,78 m ²
Vestíbulo	7,05 m ²
Aseo	2,98 m ²
Total Sup. Útil Interior P. Baja	53,05 m ²

PLANTA PRIMERA	
Distribuidor	4,25 m ²
Dormitorio Principal	11,12 m ²
Dormitorio 2	10,12 m ²
Dormitorio 3	10,11 m ²
Vestidor	4,06 m ²
Baño Principal	3,83 m ²
Baño 2	3,83 m ²
Total Sup. Útil Interior P. Primera	47,32 m ²
TOTAL SUP. ÚTIL INTERIOR VIVIENDA	100,37 m²

PLANTA BAJA	
Aparcamiento Entrada Vivienda	26,26 m ²
Terraza Descubierta	11,55 m ²
Jardín	19,21 m ²
Armario Técnico	0,52 m ²
Armario Técnico	0,74 m ²
Total Sup. Útil Exterior P. Baja	58,28 m ²
TOTAL SUP. ÚTIL EXTERIOR VIVIENDA	58,28 m²

Superficie construida propia	124,08 m ²
Superficie construida con ZZCC*	127,23 m ²


Según Decreto BOJA 218/2005	
Superficie útil total	110,41 m ²
Superficie construida con ZZCC	139,95 m ²

*No se incluyen terrazas

Superficie TOTAL Jardín	22,93 m ²
-------------------------	----------------------

SUPERFICIE DE PARCELA	128,88 m²
------------------------------	-----------------------------

PLANTA PRIMERA

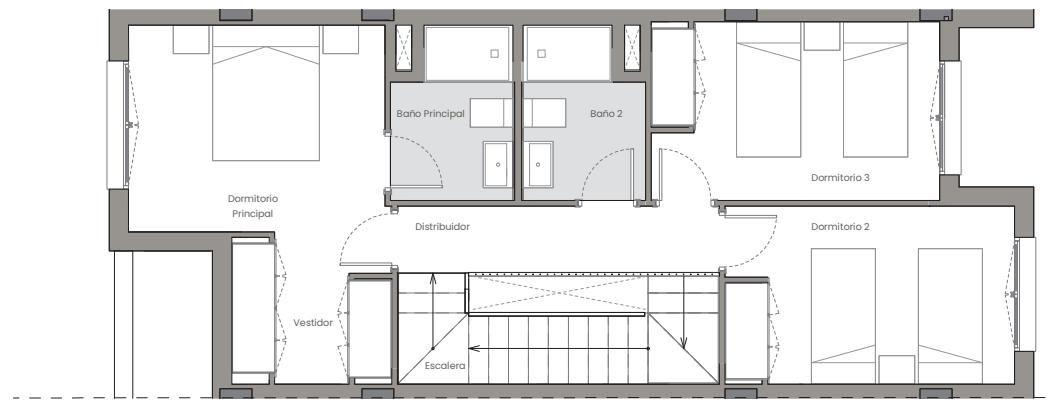

Bloque 13 - Vivienda 136 +46,40m

La información aquí contenida puede ser modificada durante el transcurso de la ejecución de la obra por exigencias técnicas y jurídicas, sin que ello implique menoscabo en el nivel global de calidad. El mobiliario, incluido el de cocina, se refleja a efectos meramente decorativos, sin que se incluya en la oferta. Los peldaños de acceso a la vivienda y salidas a patios, puede alterarse en función de la rasante de las calles y corresponde a la D.F. fijar el criterio.