




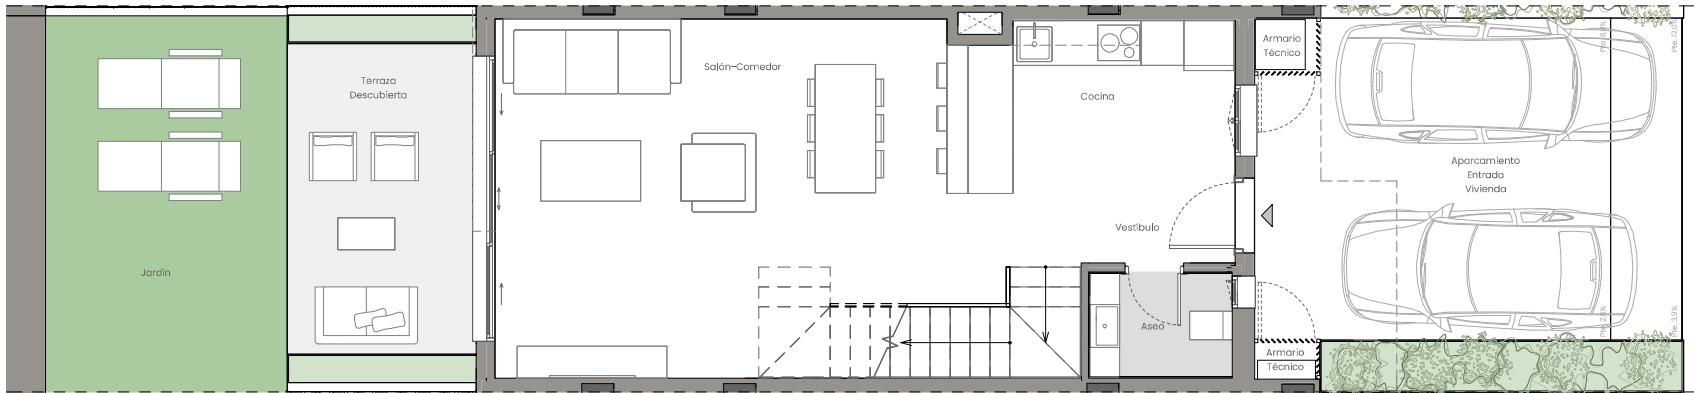

PLANTA BAJA

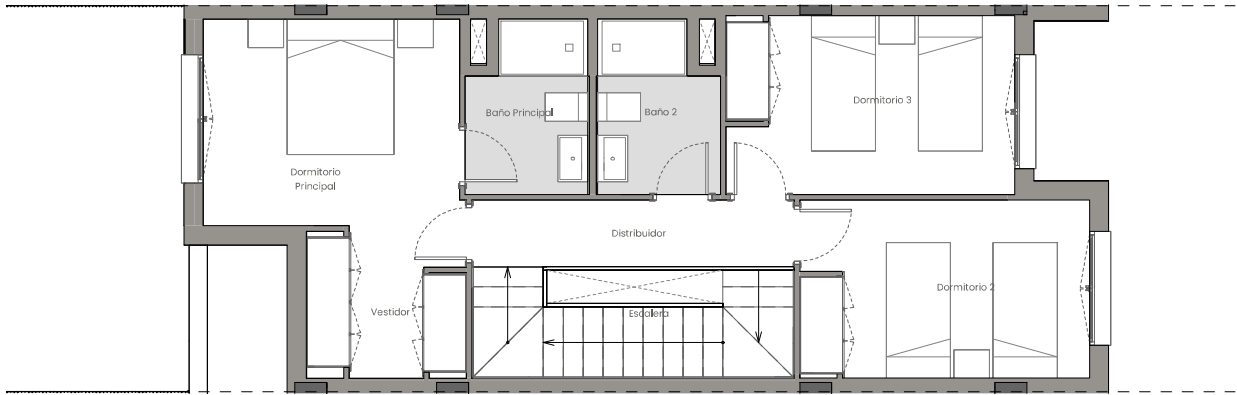

PLANTA PRIMERA

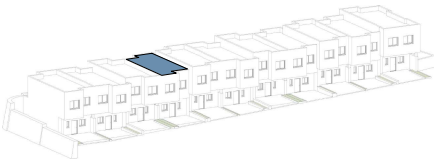

## EMPLAZAMIENTO



## CUADRO DE SUPERFICIES

|                                  |          |
|----------------------------------|----------|
| PLANTA BAJA                      |          |
| Vestibulo                        | 3,82 m²  |
| Salón-Corredor                   | 30,42 m² |
| Cocina                           | 8,78 m²  |
| Escalera                         | 7,05 m²  |
| Aseo                             | 2,90 m²  |
| Total Sup. Útil Exterior P. Baja | 52,97 m² |

|                                     |           |
|-------------------------------------|-----------|
| PLANTA PRIMERA                      |           |
| Distribuidor                        | 4,25 m²   |
| Dormitorio Principal                | 11,12 m²  |
| Dormitorio 2                        | 10,12 m²  |
| Dormitorio 3                        | 10,11 m²  |
| Vestidor                            | 4,06 m²   |
| Baño Principal                      | 3,83 m²   |
| Baño 2                              | 3,83 m²   |
| Total Sup. Útil Exterior P. Primera | 47,32 m²  |
| TOTAL SUP. ÚTIL INTERIOR VIVIENDA   | 100,29 m² |

|                                   |          |
|-----------------------------------|----------|
| PLANTA BAJA                       |          |
| Aparcamiento Entrada Vivienda     | 26,25 m² |
| Terraza Descubierta               | 11,55 m² |
| Jardín                            | 18,01 m² |
| Armario Técnico                   | 0,52 m²  |
| Armario Técnico                   | 0,74 m²  |
| Total Sup. Útil Exterior P. Baja  | 57,07 m² |
| TOTAL SUP. ÚTIL EXTERIOR VIVIENDA | 57,07 m² |

|                                 |           |
|---------------------------------|-----------|
| Superficie construida propia    | 124,08 m² |
| Superficie construida con ZZCC* | 127,20 m² |

|                                |           |
|--------------------------------|-----------|
| Según Decreto BOJA 218/2005    |           |
| Superficie útil total          | 110,32 m² |
| Superficie construida con ZZCC | 139,92 m² |
| *No se incluyen terrazas       |           |

|                         |          |
|-------------------------|----------|
| Superficie TOTAL Jardín | 21,74 m² |
|-------------------------|----------|

|                       |           |
|-----------------------|-----------|
| SUPERFICIE DE PARCELA | 127,62 m² |
|-----------------------|-----------|