


EMPLAZAMIENTO

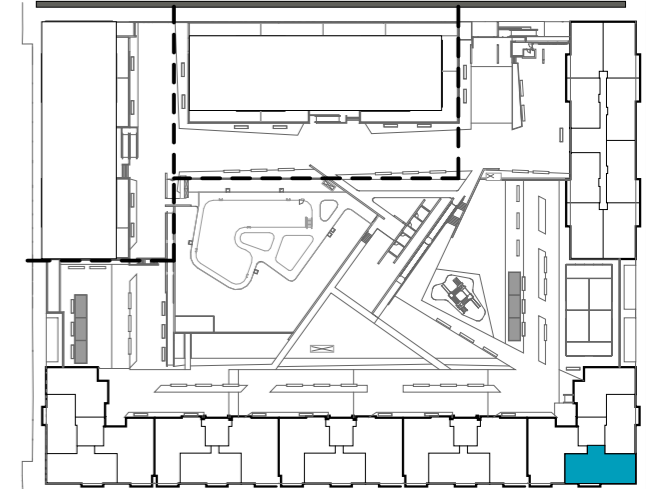

CUADRO DE SUPERFICIES


Entrada	1,96 m ²
Salón-Comedor	29,21 m ²
Cocina	7,50 m ²
Lavadero	3,87 m ²
Distribuidor	6,96 m ²
Dormitorio Principal	12,20 m ²
Baño Principal	3,87 m ²
Dormitorio 2	12,09 m ²
Dormitorio 3	9,77 m ²
Baño 2	3,65 m ²
Total Sup. Útil Interior	91,08 m²
Terraza	7,44 m ²
Total Sup. Útil Exterior	7,44 m²

Total Sup. Útil 98,52 m²
Total Sup. Construida incl. ZZCC(*) 128,32 m²

Según Decreto BOJA 218/2005

Total Sup. Útil 94,80 m²
Total Sup. Construida incl. ZZCC 132,54 m²

(*) Sin incluir superficie construida de terrazas
 Sin incluir Soportales

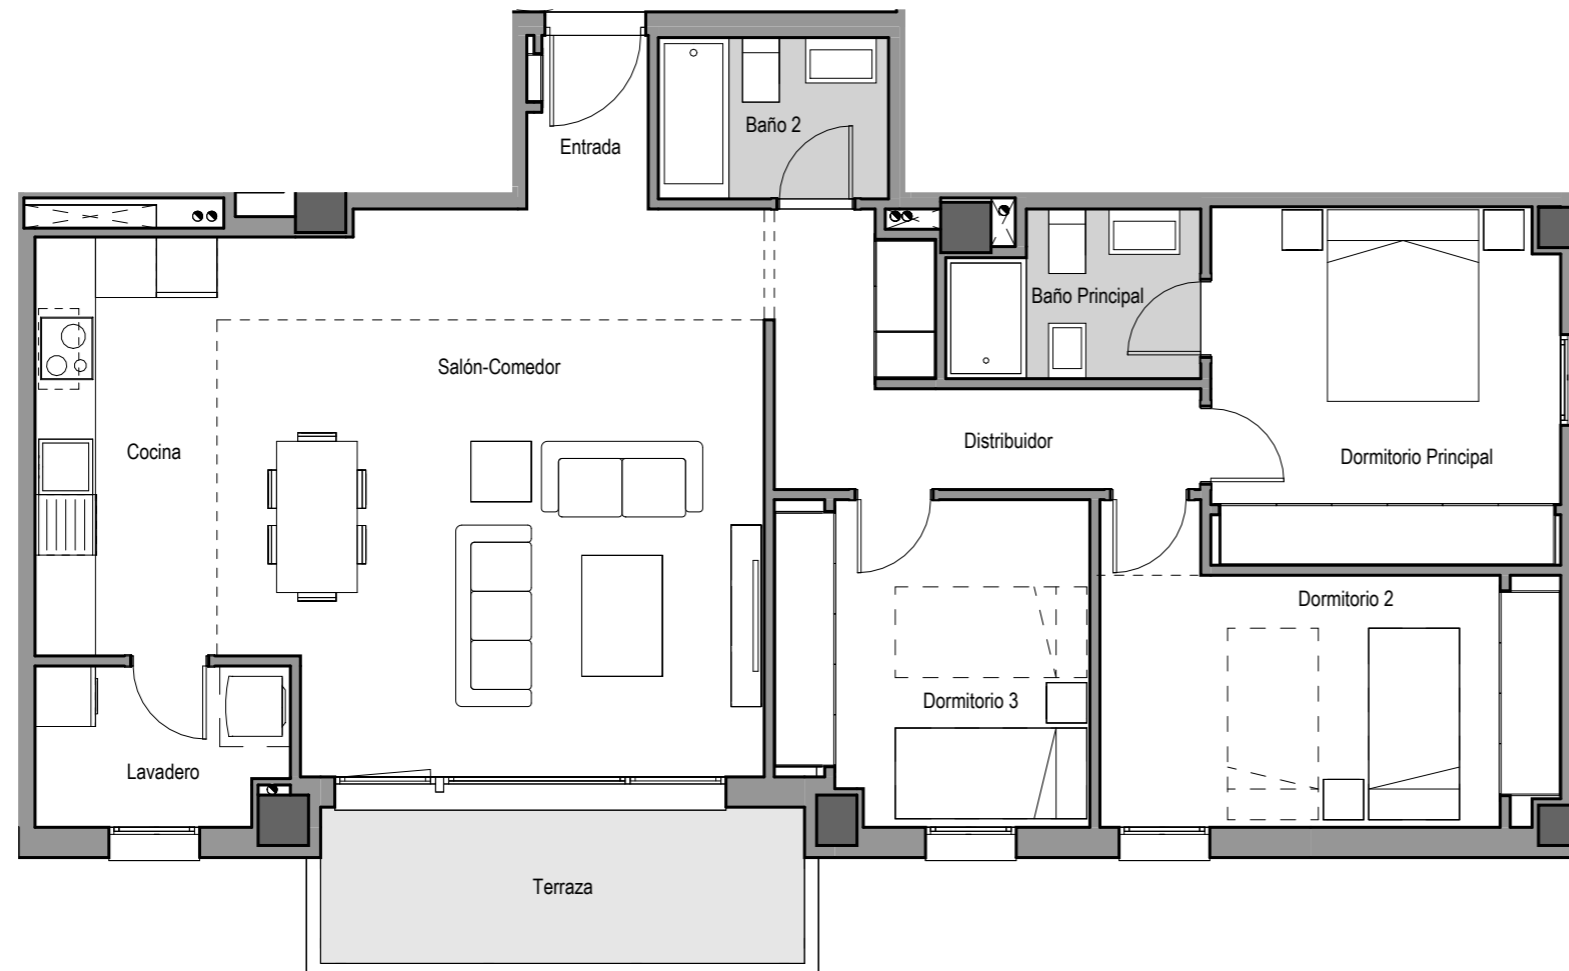

CUADRO DE SUPERFICIES

Entrada	1,96 m ²
Salón-Comedor	29,21 m ²
Cocina	7,50 m ²
Lavadero	3,87 m ²
Distribuidor	6,96 m ²
Dormitorio Principal	12,20 m ²
Baño Principal	3,87 m ²
Dormitorio 2	12,09 m ²
Dormitorio 3	9,77 m ²
Baño 2	3,65 m ²
Total Sup. Útil Interior	91,08 m²
Terraza	7,44 m ²
Total Sup. Útil Exterior	7,44 m²

Total Sup. Útil 98,52 m²
Total Sup. Construida incl. ZZCC(*) 128,32 m²

Según Decreto BOJA 218/2005

Total Sup. Útil 94,80 m²
Total Sup. Construida incl. ZZCC 132,54 m²

(*) Sin incluir superficie construida de terrazas
 Sin incluir Soportales

Selecta Ática Edificio A Portal 1 - Planta 2 - Letra B. Tipo 3.2a

La información aquí contenida puede ser modificada durante el transcurso de la ejecución de la obra por exigencias técnicas o jurídicas, sin que ello implique menoscabo en el nivel global de calidades. El mobiliario, incluido el de cocina, se refleja a efectos meramente decorativos, sin que se incluya en la oferta. Los peldaños de acceso a la vivienda y salidas a patios, puede alterarse en función de la rasante de las calles y corresponde a la D.F. fijar el criterio.

1 m 2 m 3 m 4 m 5 m