



Vivienda 006 - Bloque B1 - Planta P01 - Puerta F

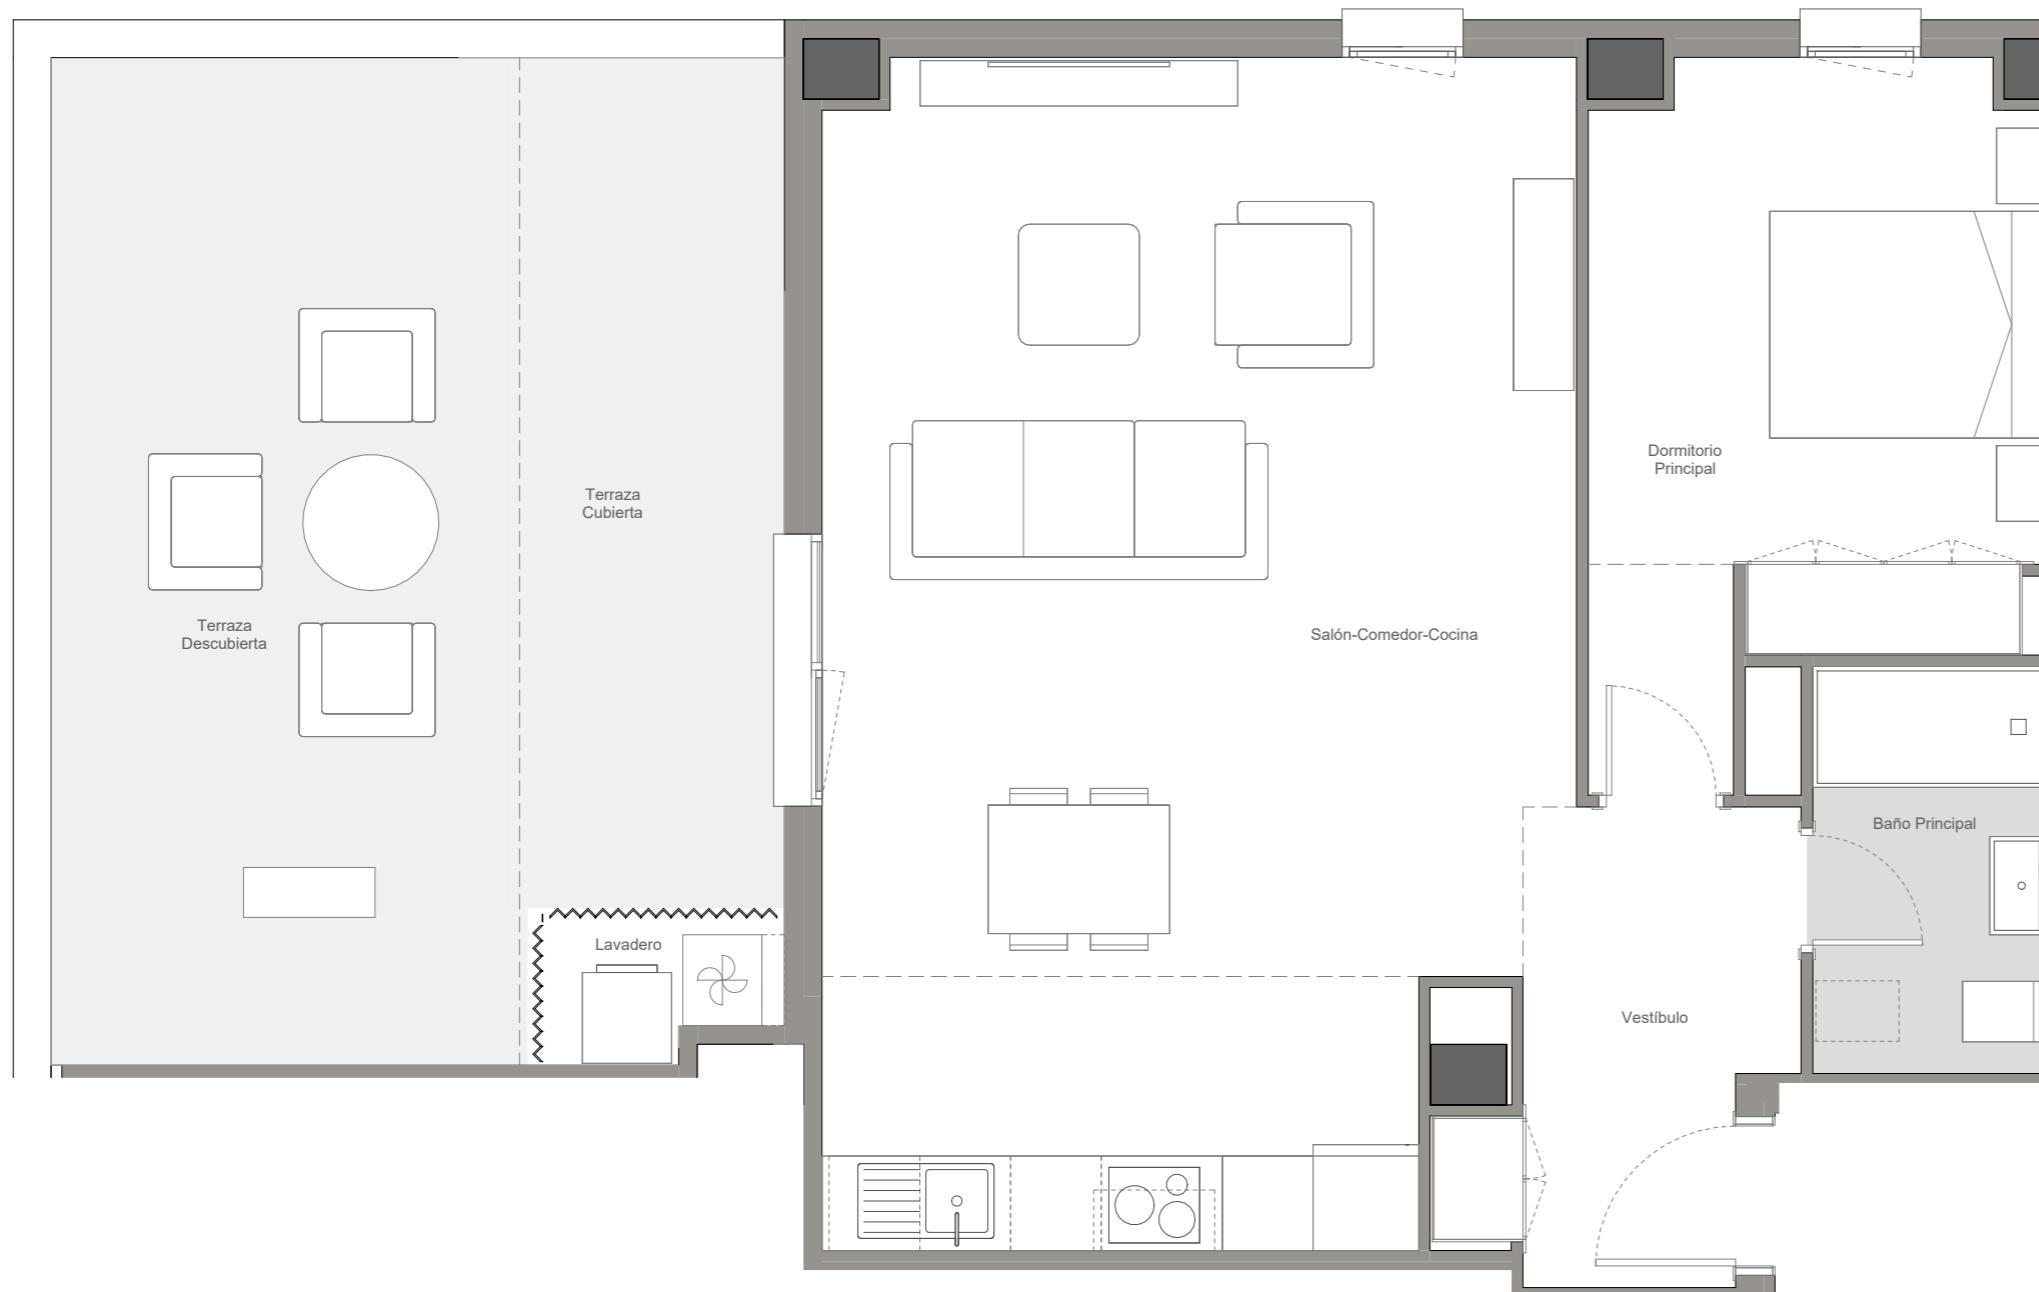


0 1 2 3 4 5m

La información aquí contenida puede ser modificada durante el transcurso de la ejecución de la obra por exigencias técnicas y jurídicas, sin que ello implique menoscabo en el nivel global de calidad. El mobiliario, incluido el de cocina, se refleja a efectos meramente decorativos, sin que se incluya en la oferta. Los peldaños de acceso a la vivienda y salidas a patios, puede alterarse en función de la rasante de las calles y corresponde a la D.F. fijar el criterio.

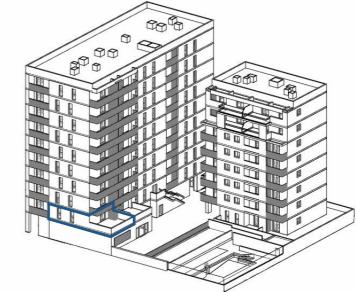

EMPLAZAMIENTO

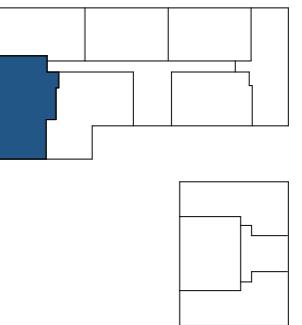

CUADRO DE SUPERFICIES

Vestíbulo	5,38 m ²
Salón-Comedor-Cocina	37,32 m ²
Dormitorio Principal	12,85 m ²
Baño Principal	4,36 m ²
Total Sup. Útil Interior	59,91 m ²
Lavadero	1,58 m ²
Terraza Cubierta	10,41 m ²
Terraza Descubierta	20,14 m ²
Total Sup. Útil Exterior	32,13 m ²

Superficie construida propia	69,08 m ²
Superficie construida con ZZCC*	84,04 m ²

Según Decreto BOJA 218/2005	
Superficie útil total	65,90 m ²
Superficie construida con ZZCC	92,44 m ²

*No se incluyen terrazas