


EMPLAZAMIENTO

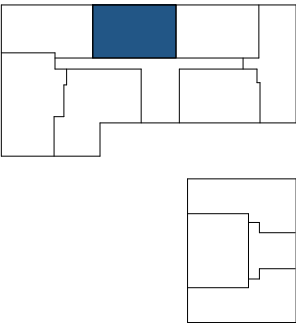


CUADRO DE SUPERFICIES

Vestíbulo	5,76 m²
Salón-Comedor-Cocina	36,76 m²
Dormitorio Principal	12,02 m²
Baño Principal	4,38 m²
Total Sup. Útil Interior	58,92 m²
Lavadero	1,09 m²
Terraza Cubierta	5,56 m²
Total Sup. Útil Exterior	6,65 m²

Superficie construida propia	68,83 m²
Superficie construida con ZZCC*	82,65 m²

Según Decreto BOJA 218/2005	
Superficie útil total	62,25 m²
Superficie construida con ZZCC	86,49 m²

*No se incluyen terrazas

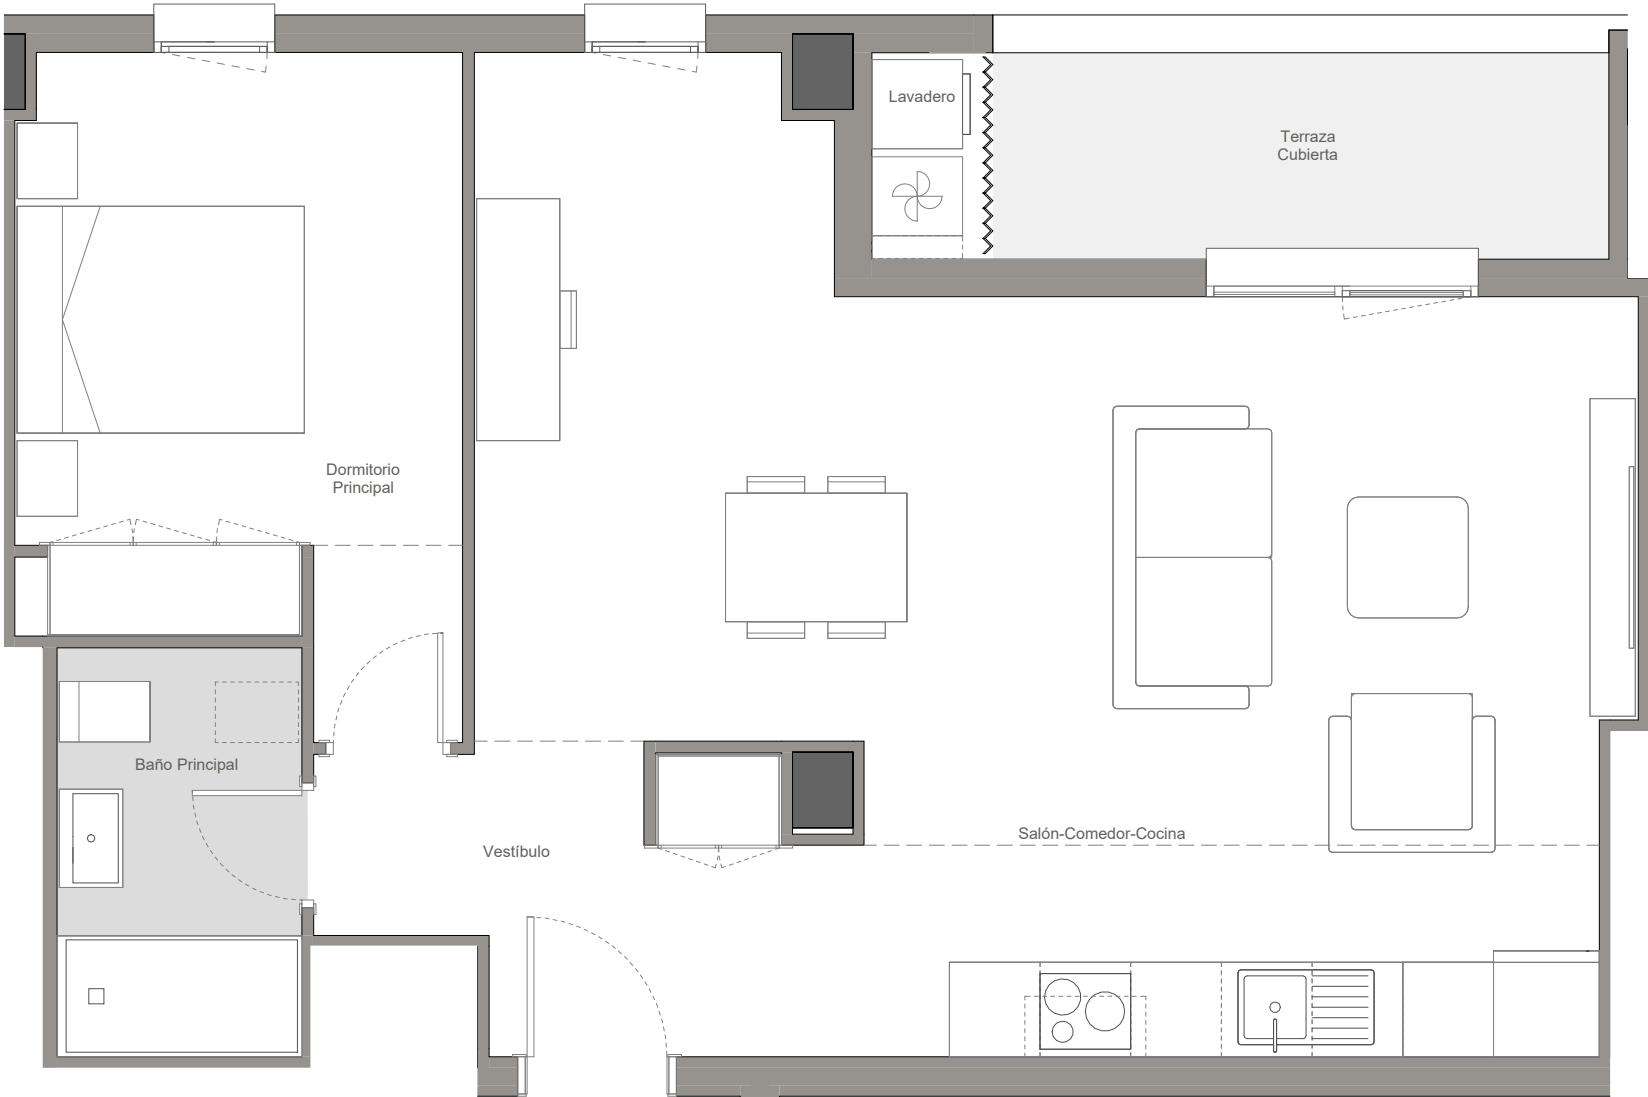

Vivienda 004 - Bloque B1 - Planta P01 - Puerta D



La información aquí contenida puede ser modificada durante el transcurso de la ejecución de la obra por exigencias técnicas y jurídicas, sin que ello implique menoscabo en el nivel global de calidades. El mobiliario, incluido el de cocina, se refleja a efectos meramente decorativos, sin que se incluya en la oferta. Los peldaños de acceso a la vivienda y salidas a patios, puede alterarse en función de la rasante de las calles y corresponde a la D.F. fijar el criterio.