
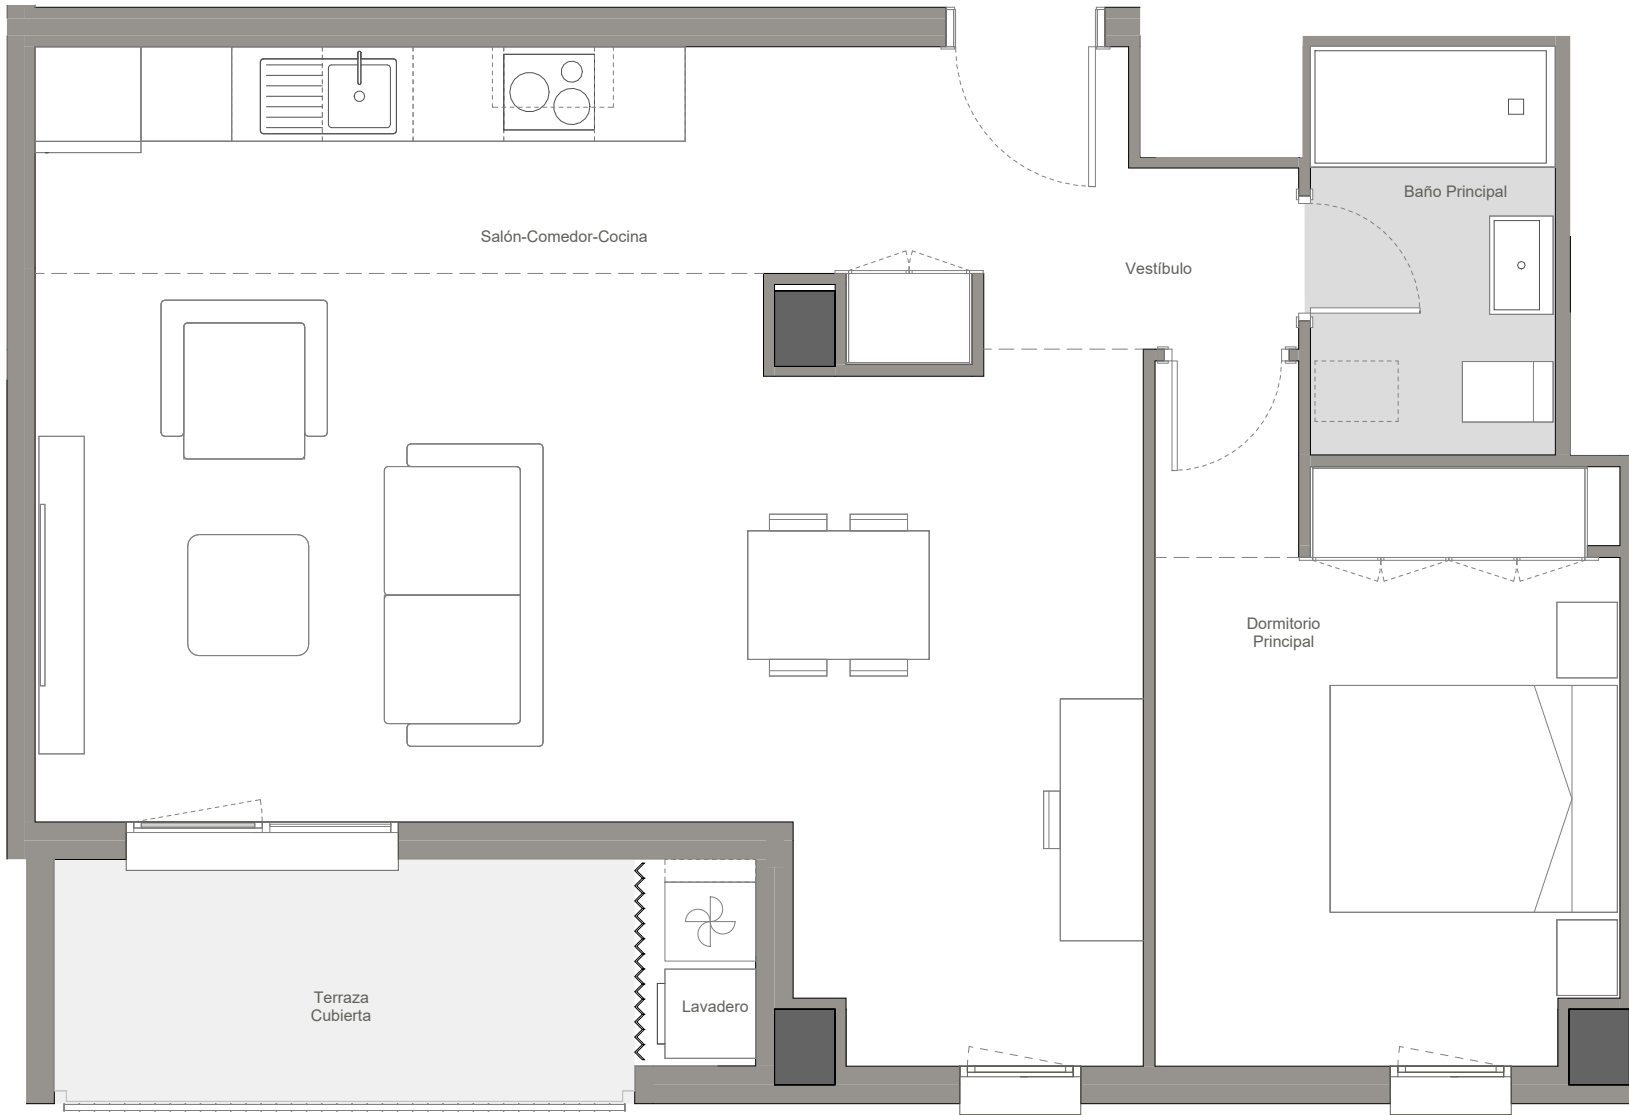


EMPLAZAMIENTO

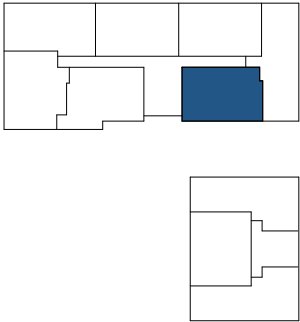

CUADRO DE SUPERFICIES

Vestíbulo	5,08 m²
Salón-Comedor-Cocina	36,74 m²
Dormitorio Principal	12,63 m²
Baño Principal	4,37 m²
Total Sup. Útil Interior	58,82 m²
Lavadero	1,09 m²
Terraza Cubierta	6,20 m²
Total Sup. Útil Exterior	7,29 m²

Superficie construida propia	67,58 m²
Superficie construida con ZZCC*	82,51 m²

Según Decreto BOJA 218/2005	
Superficie útil total	62,47 m²
Superficie construida con ZZCC	86,37 m²

*No se incluyen terrazas

Vivienda 015 - Bloque B1 - Planta P03 - Puerta A

La información aquí contenida puede ser modificada durante el transcurso de la ejecución de la obra por exigencias técnicas y jurídicas, sin que ello implique menoscabo en el nivel global de calidades. El mobiliario, incluido el de cocina, se refleja a efectos meramente decorativos, sin que se incluya en la oferta. Los peldaños de acceso a la vivienda y salidas a patios, puede alterarse en función de la rasante de las calles y corresponde a la D.F. fijar el criterio.