
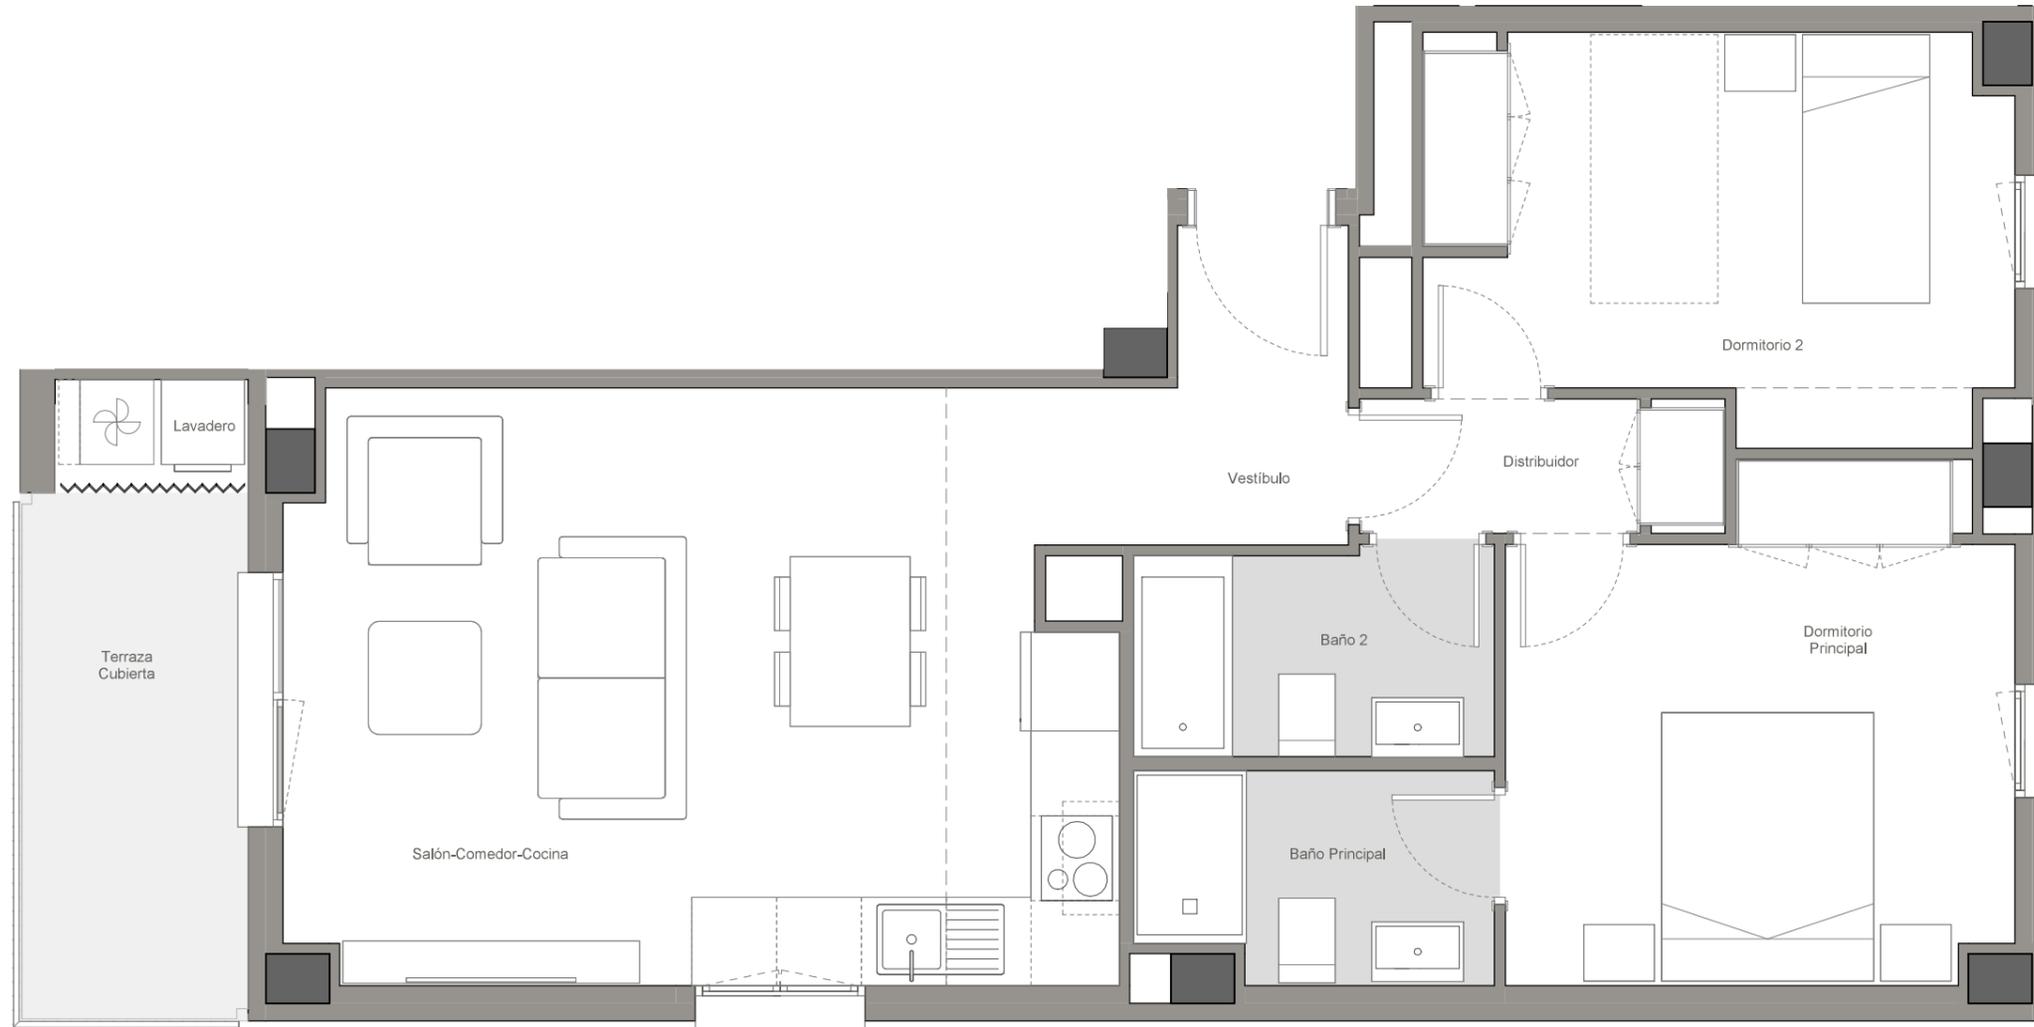


EMPLAZAMIENTO

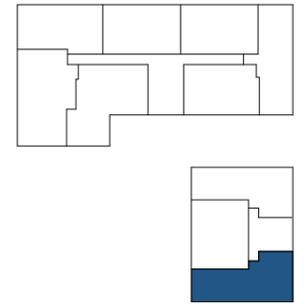

CUADRO DE SUPERFICIES

Vestibulo	2,78 m ²
Salón-Comedor-Cocina	24,71 m ²
Distribuidor	2,46 m ²
Dormitorio Principal	12,13 m ²
Dormitorio 2	11,08 m ²
Baño Principal	3,65 m ²
Baño 2	3,71 m ²
Total Sup. Útil Interior	60,52 m²
Lavadero	1,09 m ²
Terraza Cubierta	6,03 m ²
Total Sup. Útil Exterior	7,12 m²

Superficie construida propia	72,82 m²
Superficie construida con ZZCC*	84,90 m²

Según Decreto BOJA 218/2005	
Superficie útil total	64,08 m²
Superficie construida con ZZCC	88,46 m²

*No se incluyen terrazas

DEPARTAMENTO TÉCNICO
Revisión: 01
Fecha: 31/10/2024

Vivienda 068 - Bloque B2 - Planta P01 - Puerta C



La información aquí contenida puede ser modificada durante el transcurso de la ejecución de la obra por exigencias técnicas y jurídicas, sin que ello implique menoscabo en el nivel global de calidades. El mobiliario, incluido el de cocina, se refleja a efectos meramente decorativos, sin que se incluya en la oferta. Los peldaños de acceso a la vivienda y salidas a patios, puede alterarse en función de la rasante de las calles y corresponde a la D.F. fijar el criterio.