
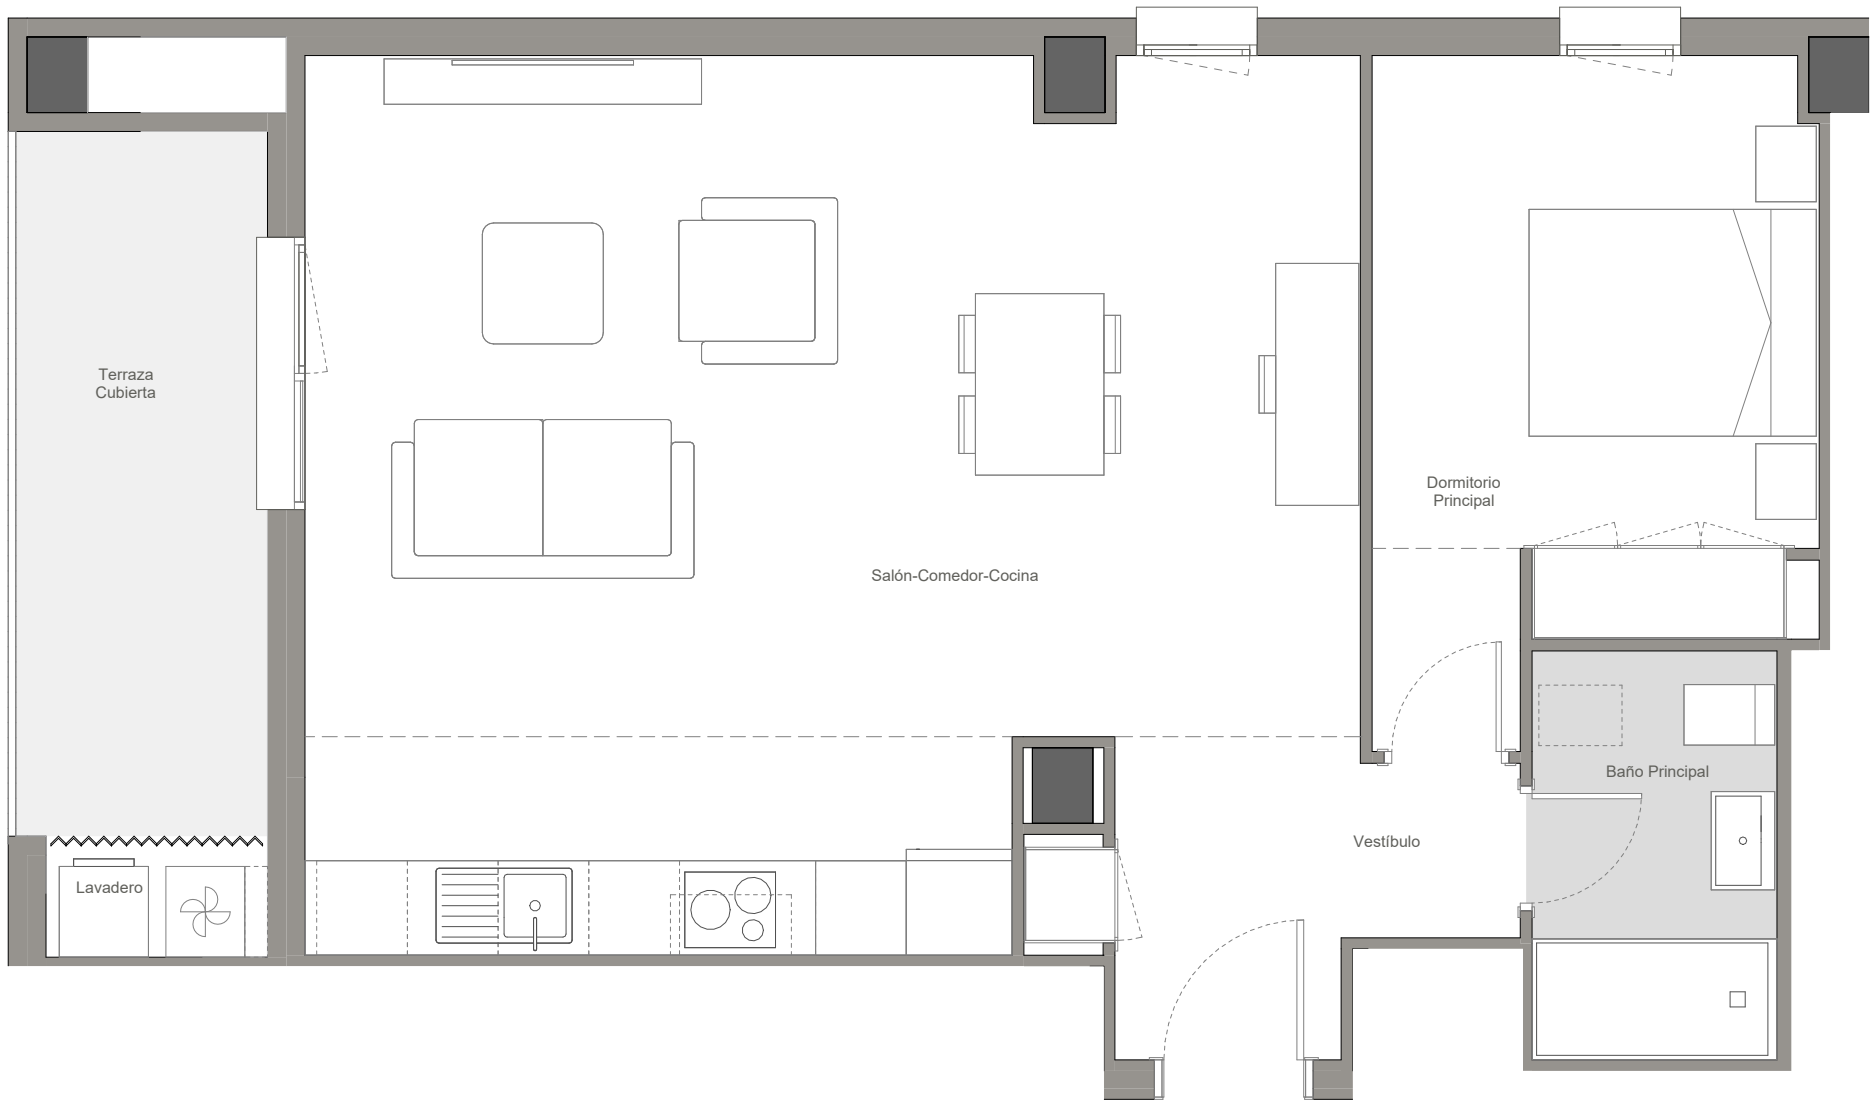


EMPLAZAMIENTO

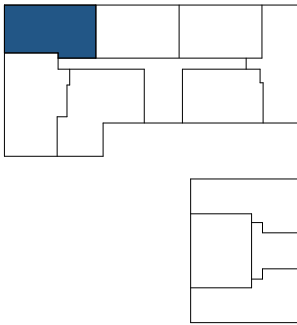

CUADRO DE SUPERFICIES

Vestíbulo	4,78 m²
Salón-Comedor-Cocina	38,24 m²
Dormitorio Principal	12,04 m²
Baño Principal	4,38 m²
Total Sup. Útil Interior	59,44 m²
Lavadero	1,17 m²
Terraza Cubierta	7,99 m²
Total Sup. Útil Exterior	9,16 m²

Superficie construida propia	70,20 m²
Superficie construida con ZZCC*	86,12 m²

Según Decreto BOJA 218/2005	
Superficie útil total	64,02 m²
Superficie construida con ZZCC	90,70 m²

*No se incluyen terrazas

Vivienda 005 - Bloque B1 - Planta P01 - Puerta E

La información aquí contenida puede ser modificada durante el transcurso de la ejecución de la obra por exigencias técnicas y jurídicas, sin que ello implique menoscabo en el nivel global de calidades. El mobiliario, incluido el de cocina, se refleja a efectos meramente decorativos, sin que se incluya en la oferta. Los peldaños de acceso a la vivienda y salidas a patios, puede alterarse en función de la rasante de las calles y corresponde a la D.F. fijar el criterio.