
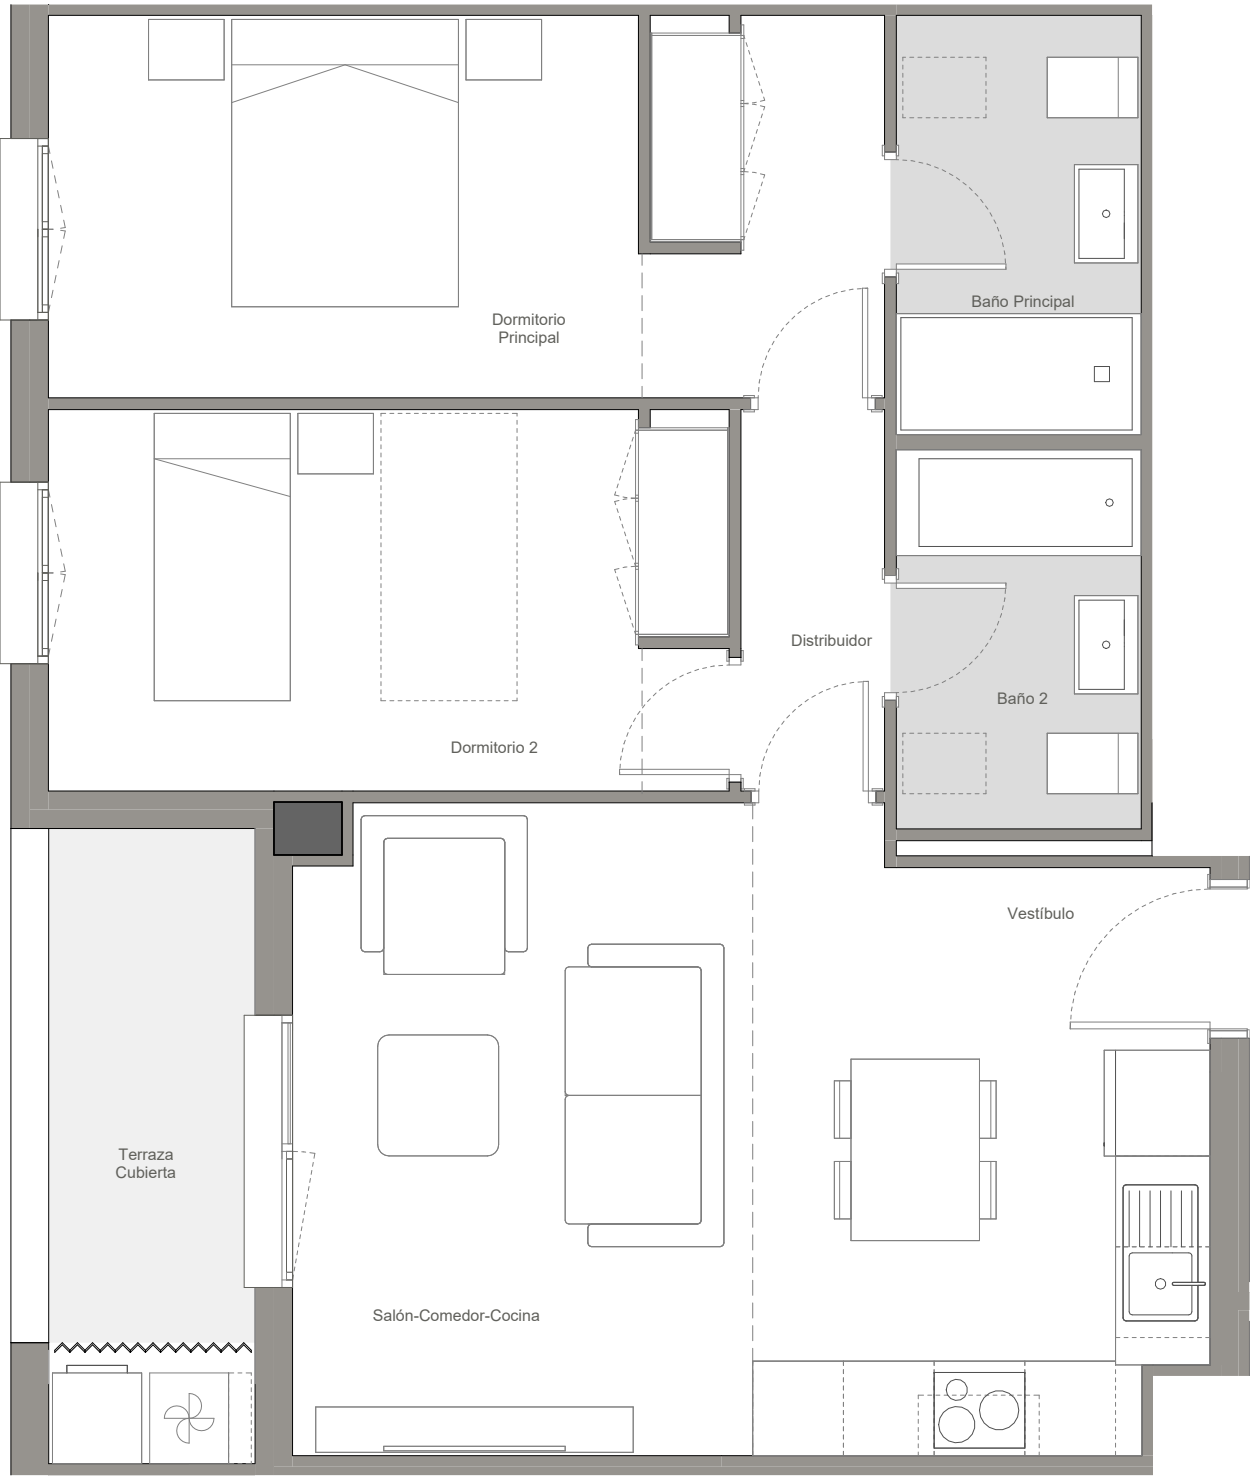


EMPLAZAMIENTO

N

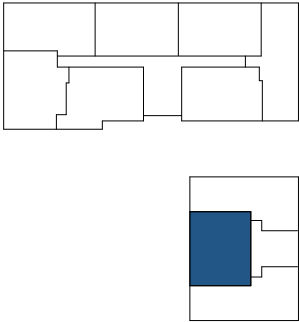

CUADRO DE SUPERFICIES

Vestíbulo	1,69 m²
Salón-Comedor-Cocina	23,15 m²
Distribuidor	2,40 m²
Dormitorio Principal	13,82 m²
Dormitorio 2	11,31 m²
Baño Principal	4,49 m²
Baño 2	4,06 m²
Total Sup. Útil Interior	60,92 m²
Lavadero	1,09 m²
Terraza Cubierta	4,64 m²
Total Sup. Útil Exterior	5,73 m²

Superficie construida propia	69,47 m²
Superficie construida con ZZCC*	88,27 m²

Según Decreto BOJA 218/2005	
Superficie útil total	63,79 m²
Superficie construida con ZZCC	91,56 m²

*No se incluyen terrazas

Vivienda 079 - Bloque B2 - Planta P05 - Puerta B

La información aquí contenida puede ser modificada durante el transcurso de la ejecución de la obra por exigencias técnicas y jurídicas, sin que ello implique menoscabo en el nivel global de calidades. El mobiliario, incluido el de cocina, se refleja a efectos meramente decorativos, sin que se incluya en la oferta. Los peldaños de acceso a la vivienda y salidas a patios, puede alterarse en función de la rasante de las calles y corresponde a la D.F. fijar el criterio.

