


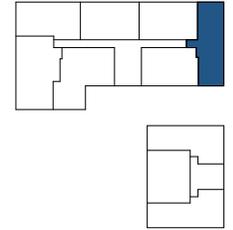

EMPLAZAMIENTO




CUADRO DE SUPERFICIES

Vestibulo	1,94 m ²
Salón-Comedor-Cocina	40,62 m ²
Dormitorio Principal	12,04 m ²
Baño Principal	4,78 m ²
Total Sup. Útil Interior	59,38 m²
Lavadero	1,09 m ²
Terraza Cubierta	4,61 m ²
Total Sup. Útil Exterior	5,70 m²

Superficie construida propia	72,74 m²
Superficie construida con ZZCC*	83,30 m²

Según Decreto BOJA 218/2005	
Superficie útil total	62,23 m²
Superficie construida con ZZCC	86,77 m²

*No se incluyen terrazas

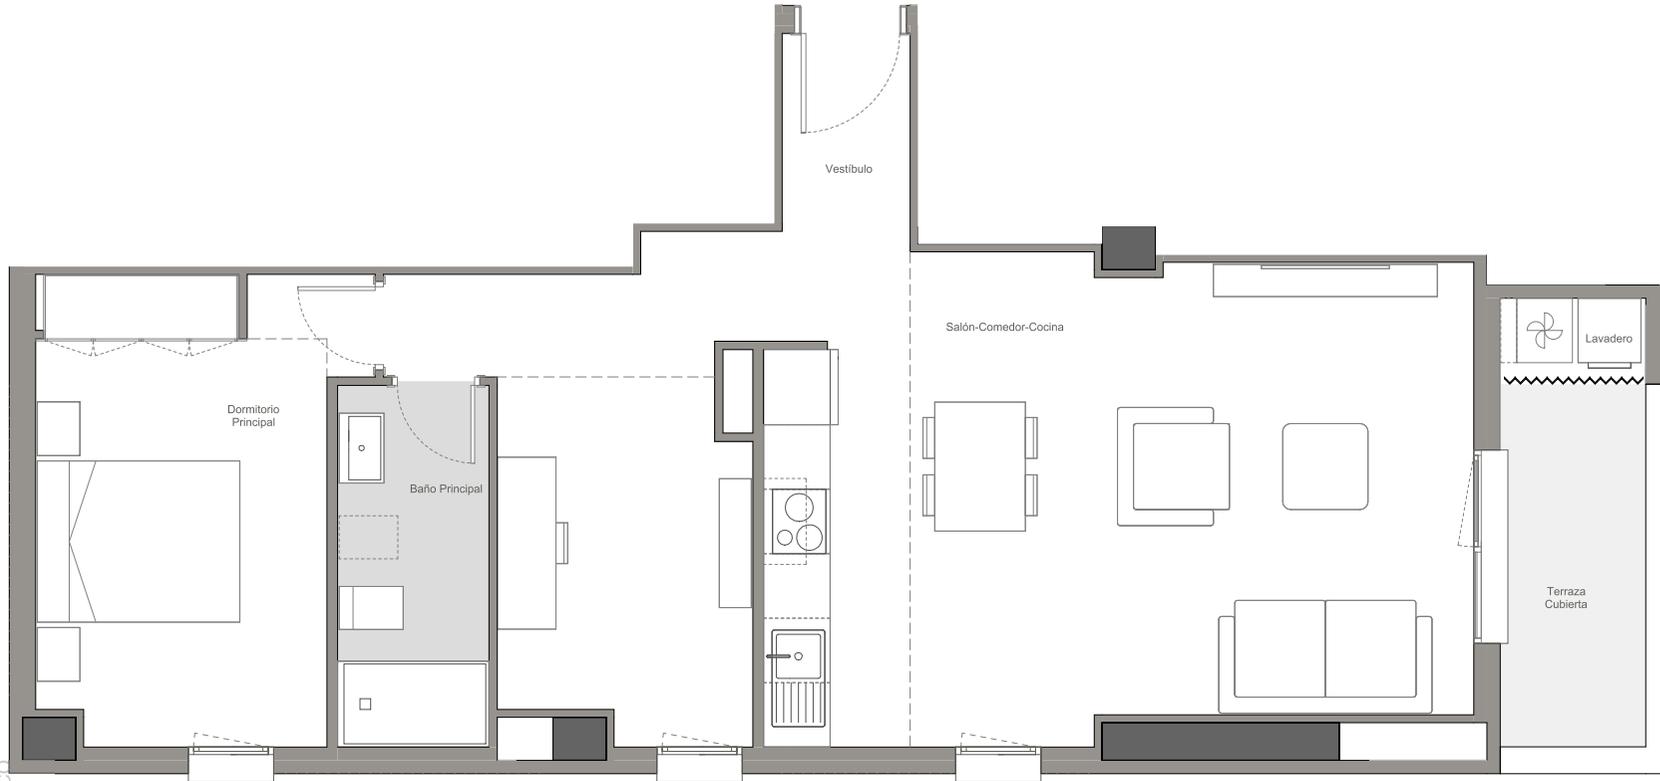

Vivienda 002 - Bloque B1 - Planta P01 - Puerta B



La información aquí contenida puede ser modificada durante el transcurso de la ejecución de la obra por exigencias técnicas y jurídicas, sin que ello implique menoscabo en el nivel global de calidades. El mobiliario, incluido el de cocina, se refleja a efectos meramente decorativos, sin que se incluya en la oferta. Los peldaños de acceso a la vivienda y salidas a patios, puede alterarse en función de la rasante de las calles y corresponde a la D.F. fijar el criterio.