
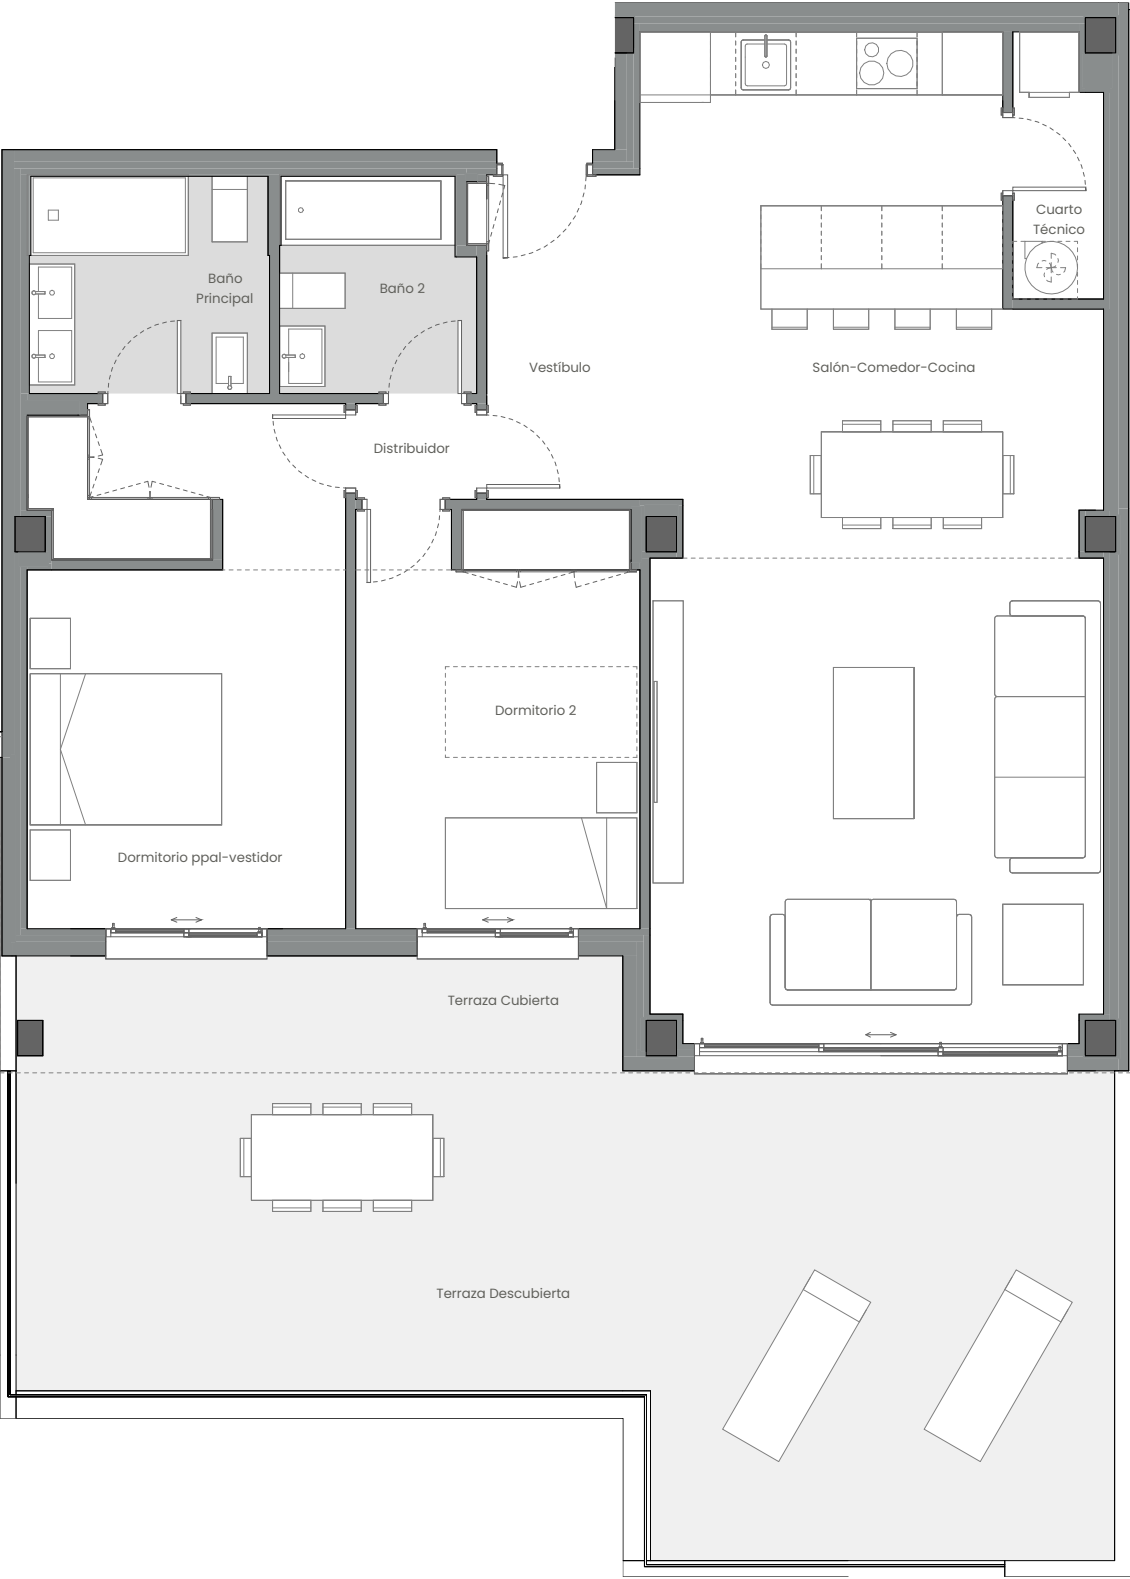


EMPLAZAMIENTO

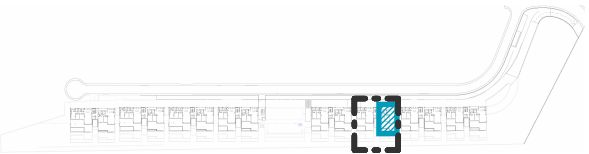

CUADRO DE SUPERFICIES

Vestíbulo	4,89 m²
Salón-Comedor-Cocina	42,41 m²
Distribuidor	1,14 m²
Dormitorio ppal-vestidor	16,09 m²
Dormitorio 2	11,68 m²
Baño Principal	5,11 m²
Baño 2	4,03 m²
Cuarto Técnico	2,24 m²
Total Sup. Útil Interior	87,59 m²
Terraza Cubierta	6,86 m²
Terraza Descubierta	42,37 m²
Total Sup. Útil Exterior	49,23 m²

Superficie construida propia	100,91 m²
Superficie construida con ZZCC*	135,98 m²

Según Decreto BOJA 218/2005	
Superficie útil total	96,35 m²
Superficie construida con ZZCC	149,58 m²

*No se incluyen terrazas

Vivienda 028 – Bloque B3 – Portal P3 – Planta P03 – Puerta B

La información aquí contenida puede ser modificada durante el transcurso de la ejecución de la obra por exigencias técnicas y jurídicas, sin que ello implique menoscabo en el nivel global de calidades. El mobiliario, incluido el de cocina, se refleja a efectos meramente decorativos, sin que se incluya en la oferta. Los peldaños de acceso a la vivienda y salidas a patios, puede alterarse en función de la rasante de las calles y corresponde a la D.F. fijar el criterio.