



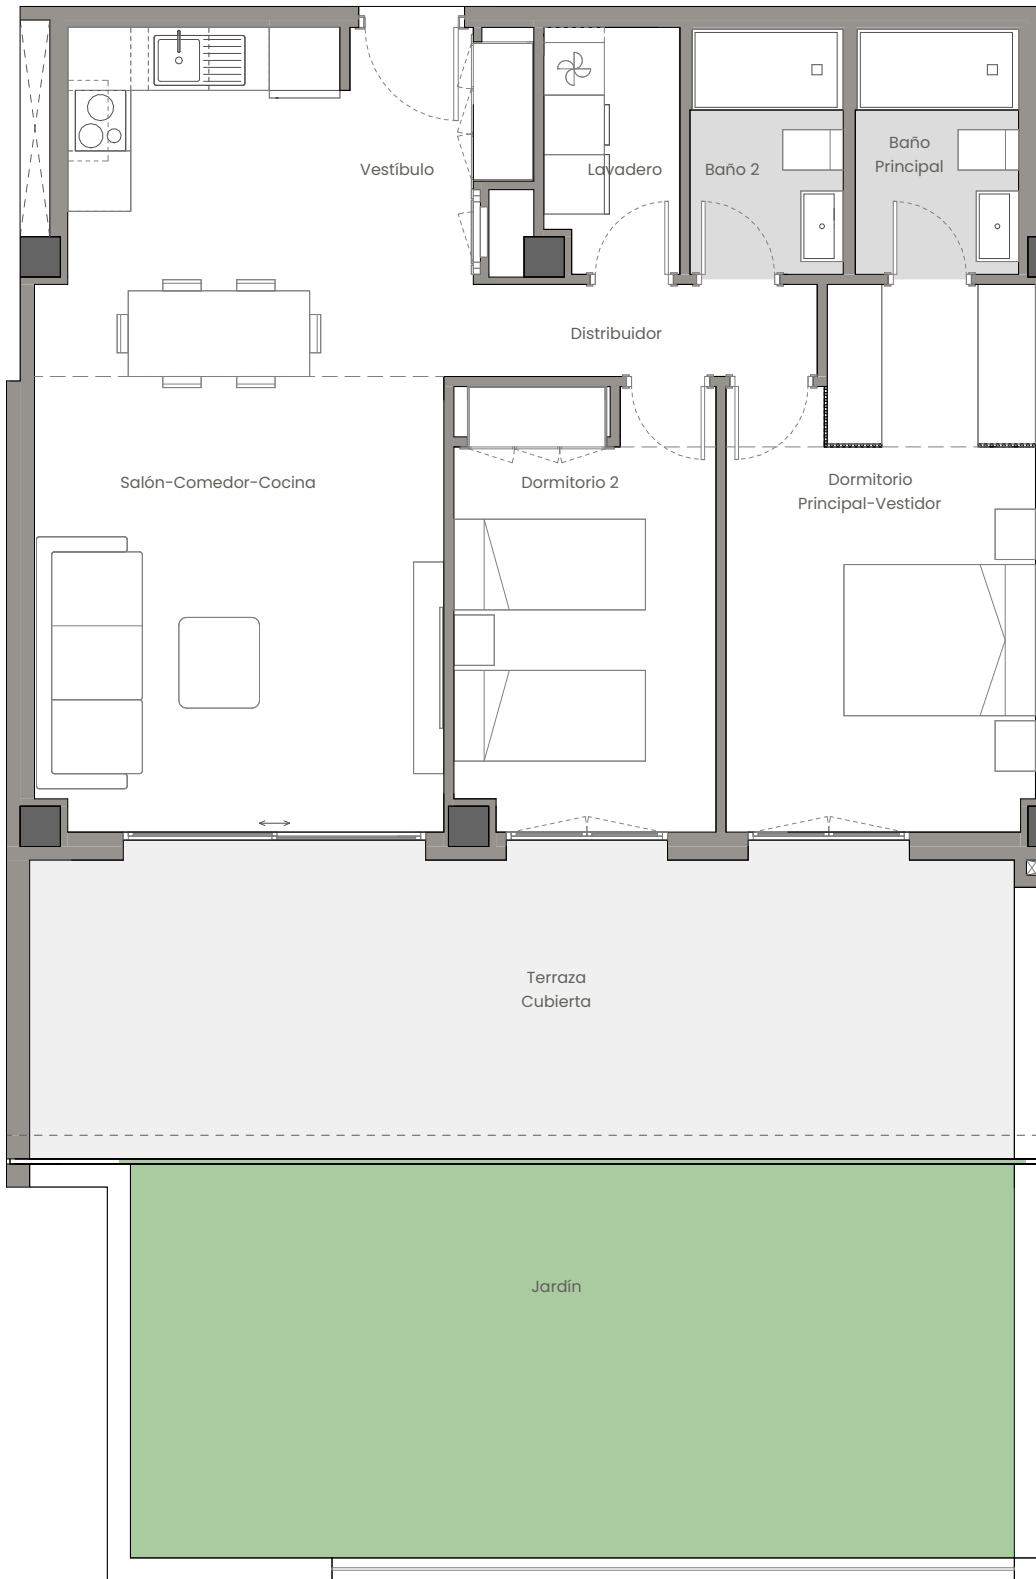


Vivienda 068 – Bloque B10 – Planta PB0 – Puerta A

La información aquí contenida puede ser modificada durante el transcurso de la ejecución de la obra por exigencias técnicas y jurídicas, sin que ello implique menoscabo en el nivel global de calidades. El mobiliario, incluido el de cocina, se refleja a efectos meramente decorativos, sin que se incluya en la oferta. Los peldaños de acceso a la vivienda y salidas a patios, puede alterarse en función de la rasante de las calles y corresponde a la D.F. fijar el criterio.

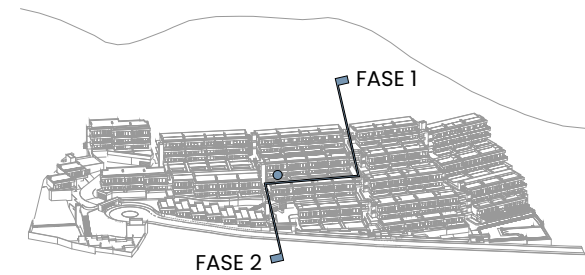

EMPLAZAMIENTO

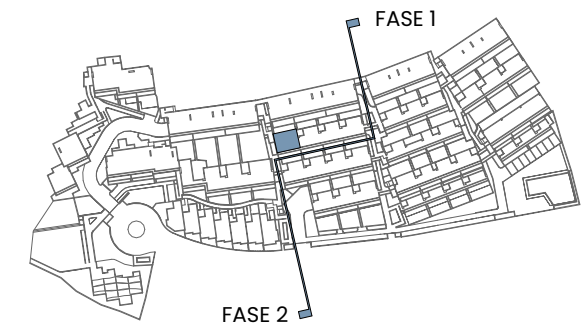

CUADRO DE SUPERFICIES

Vestíbulo	4,11 m²
Salón-Comedor-Cocina	29,04 m²
Distribuidor	3,38 m²
Dormitorio Principal-Vestidor	15,62 m²
Dormitorio 2	11,30 m²
Baño Principal	3,92 m²
Baño 2	3,68 m²
Lavadero	3,18 m²
Total Sup. Útil Interior	74,23 m²
Terraza Cubierta	29,80 m²
Jardín	34,72 m²
Total Sup. Útil Exterior	64,52 m²

Superficie construida propia	86,57 m²
Superficie construida con ZZCC*	128,69 m²

Según Decreto BOJA 218/2005	
Superficie útil total	81,65 m²
Superficie construida con ZZCC	141,56 m²

*No se incluyen terrazas