
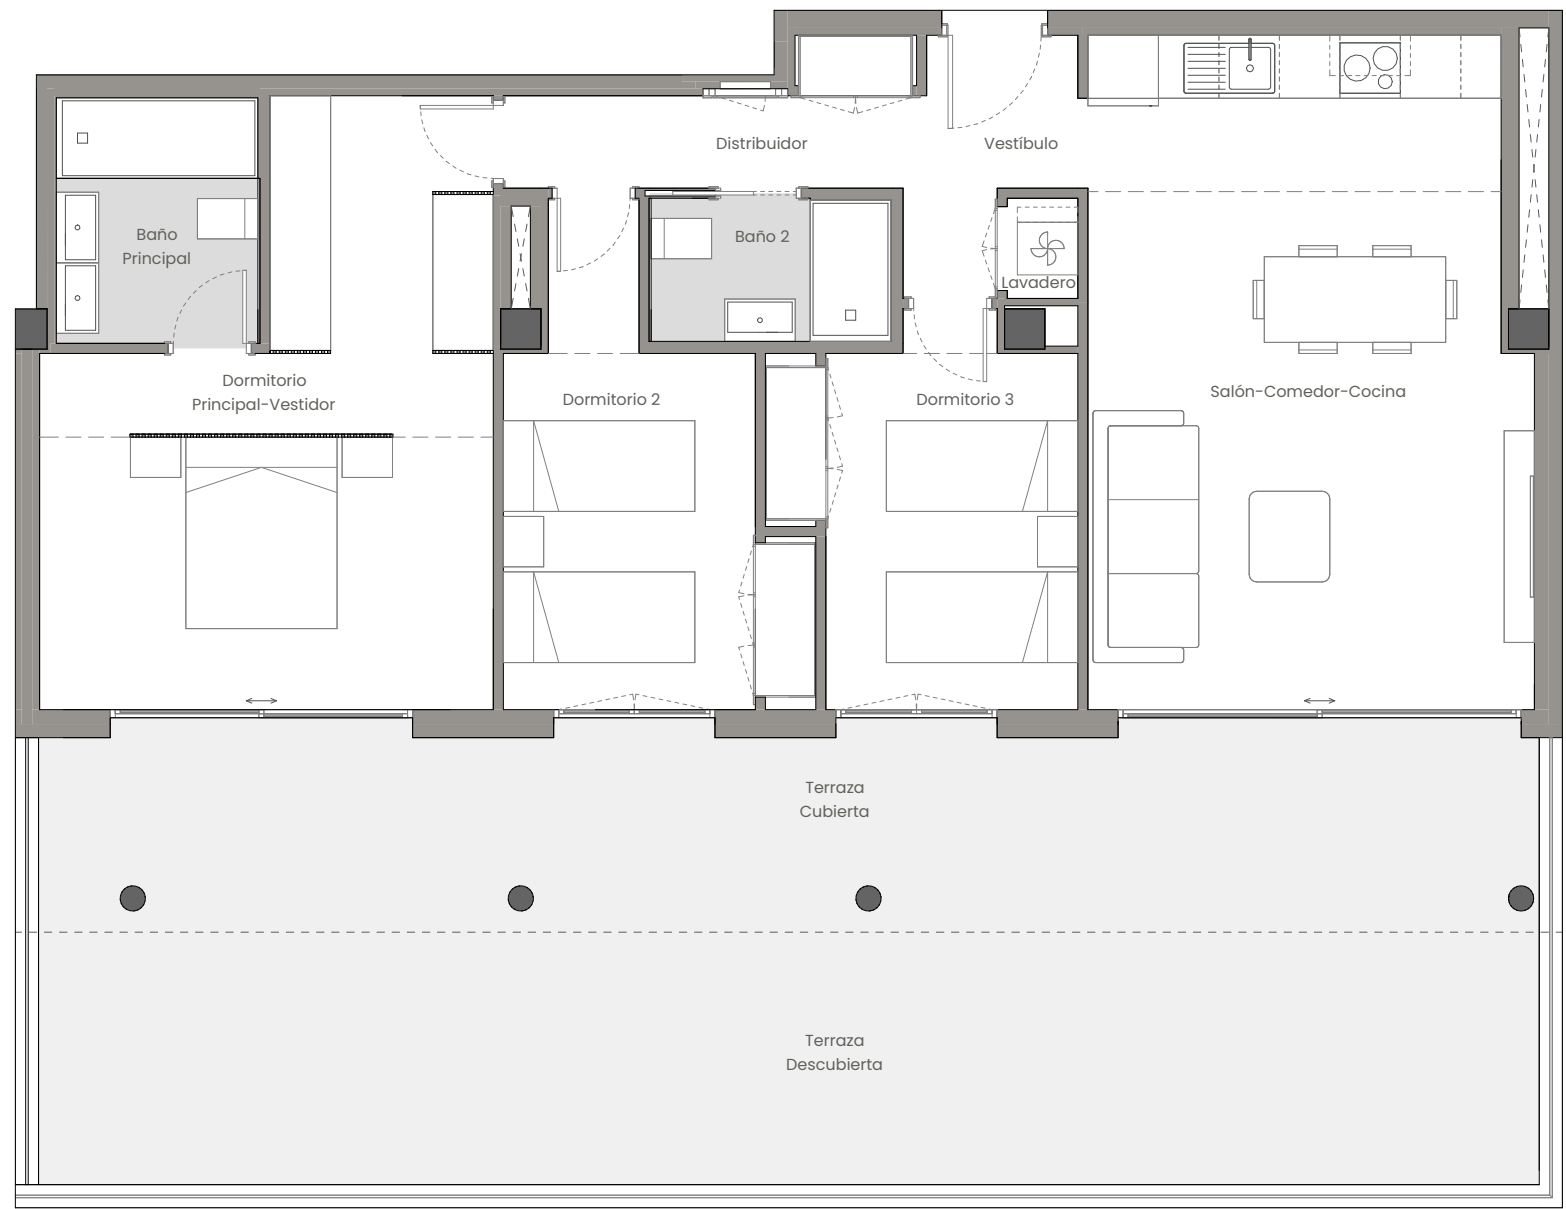


EMPLAZAMIENTO

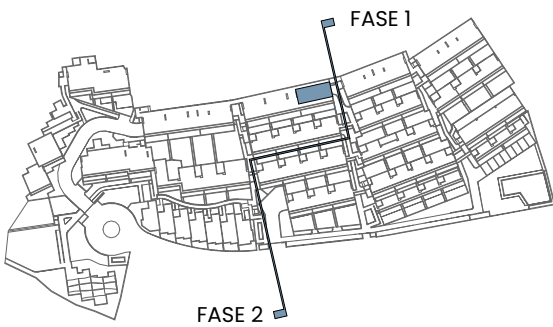

CUADRO DE SUPERFICIES

Vestibulo	2,39 m²
Salón-Comedor-Cocina	28,60 m²
Distribuidor	5,75 m²
Dormitorio Principal-Vestidor	21,57 m²
Dormitorio 2	11,25 m²
Dormitorio 3	10,28 m²
Baño Principal	4,87 m²
Baño 2	3,36 m²
Lavadero	0,70 m²
Total Sup. Útil Interior	88,77 m²
Terraza Cubierta	29,92 m²
Terraza Descubierta	37,30 m²
Total Sup. Útil Exterior	67,22 m²

Superficie construida propia	103,11 m²
Superficie construida con ZZCC*	153,90 m²

Según Decreto BOJA 218/2005	
Superficie útil total	97,65 m²
Superficie construida con ZZCC	169,29 m²

*No se incluyen terrazas

Vivienda 082 – Bloque B11 – Planta P01 – Puerta C

La información aquí contenida puede ser modificada durante el transcurso de la ejecución de la obra por exigencias técnicas y jurídicas, sin que ello implique menoscabo en el nivel global de calidades. El mobiliario, incluido el de cocina, se refleja a efectos meramente decorativos, sin que se incluya en la oferta. Los peldaños de acceso a la vivienda y salidas a patios, puede alterarse en función de la rasante de las calles y corresponde a la D.F. fijar el criterio.

