



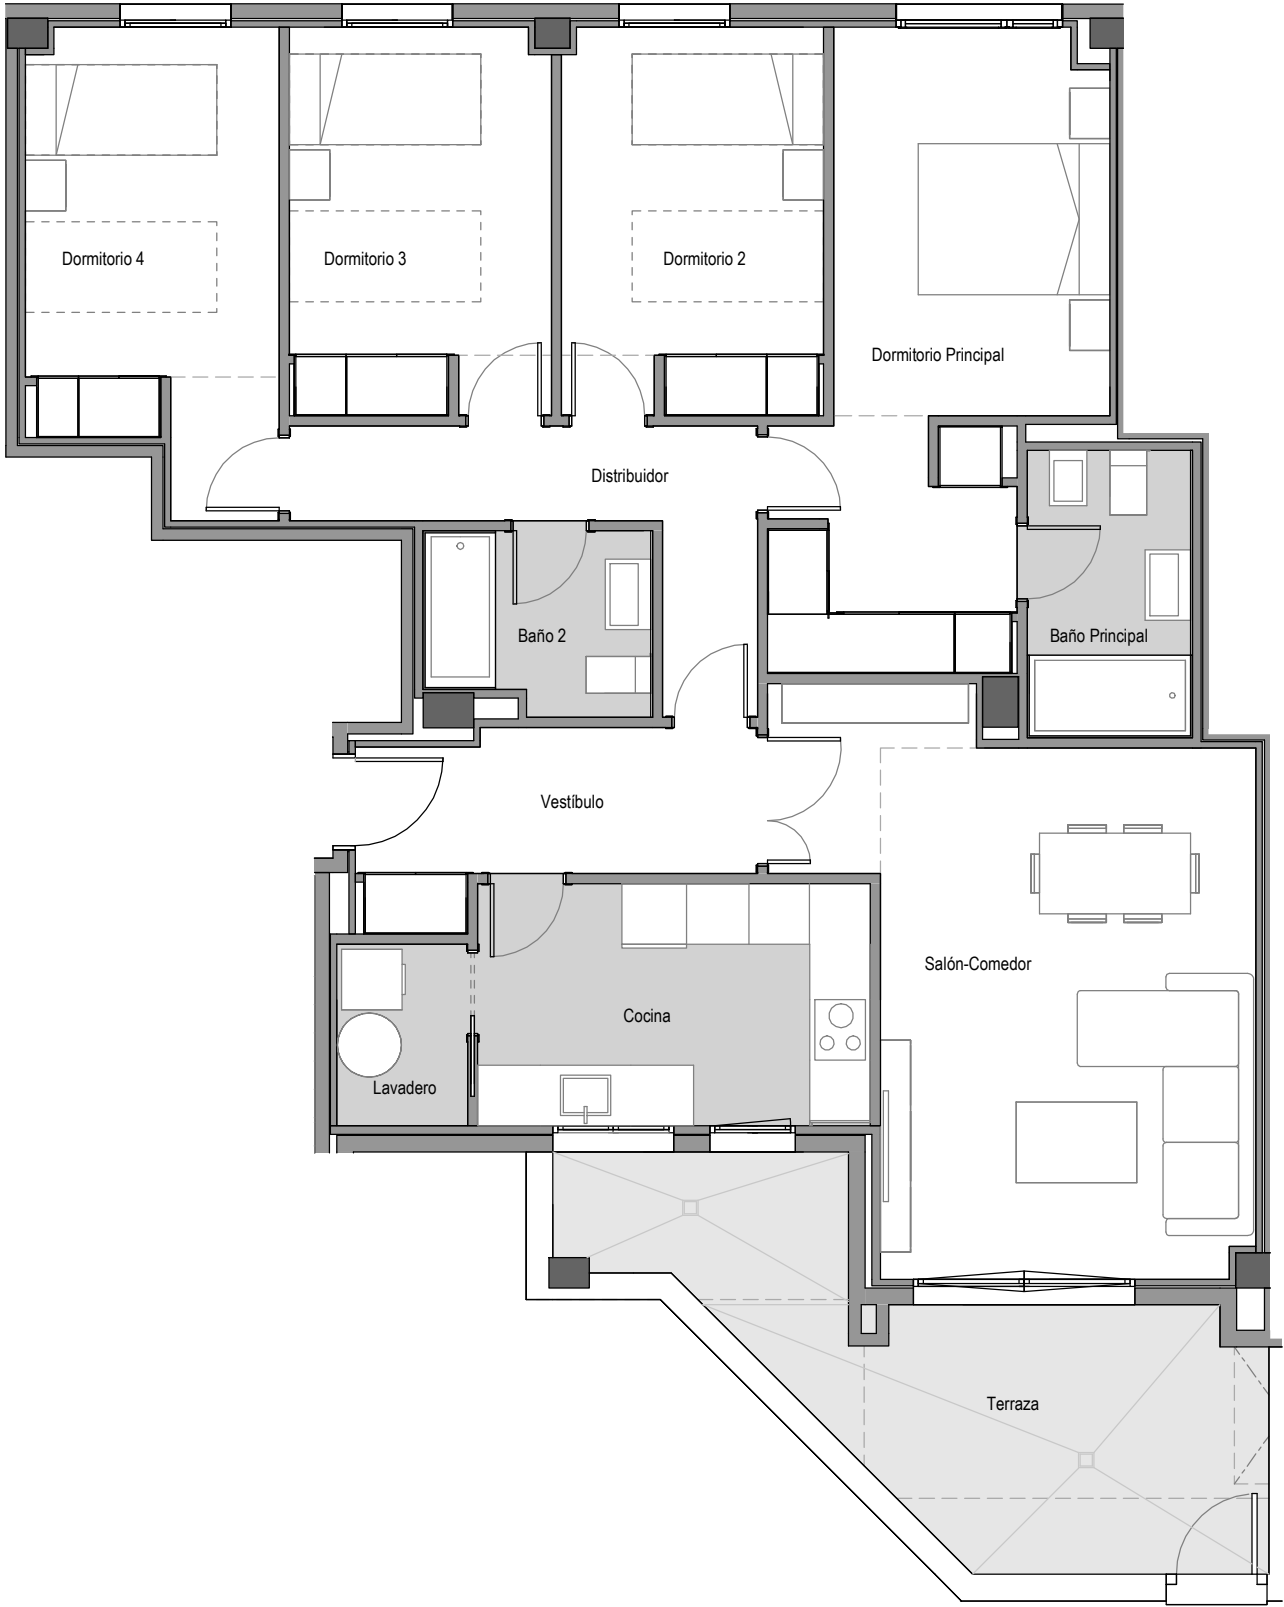

EMPLAZAMIENTO

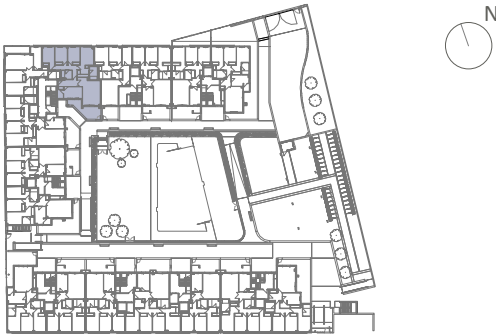

CUADRO DE SUPERFICIES

Vestíbulo	6,22 m²
Salón-Comedor	22,27 m²
Cocina	9,35 m²
Distribuidor	6,20 m²
Dormitorio Principal	16,46 m²
Dormitorio 2	9,93 m²
Dormitorio 3	9,91 m²
Dormitorio 4	11,00 m²
Baño Principal	4,57 m²
Baño 2	3,83 m²
Lavadero	2,34 m²

Total Sup. Útil Interior102,11 m²

Terraza15,07 m²

Total Sup. Útil Exterior15,07 m²

Total Sup. Construida Interior118,12 m²

Total Sup. Construida incl. ZZCC136,42 m²

Según Decreto BOJA 218/2005

Total Sup. Útil109,65 m²

Total Sup. Construida incl. ZZCC145,58 m²

Vivienda Portal 7 - Planta 0 - Puerta 3

La información aquí contenida puede ser modificada durante el transcurso de la ejecución de la obra por exigencias técnicas o jurídicas, sin que ello implique menoscabo en el nivel global de calidades. El mobiliario, incluido el de cocina, se refleja a efectos meramente decorativos, sin que se incluya en la oferta. Los peldaños de acceso a la vivienda y salidas a patios, puede alterarse en función de la rasante de las calles y corresponde a la D.F. fijar el criterio.

1 m2 m3 m4 m5 m