



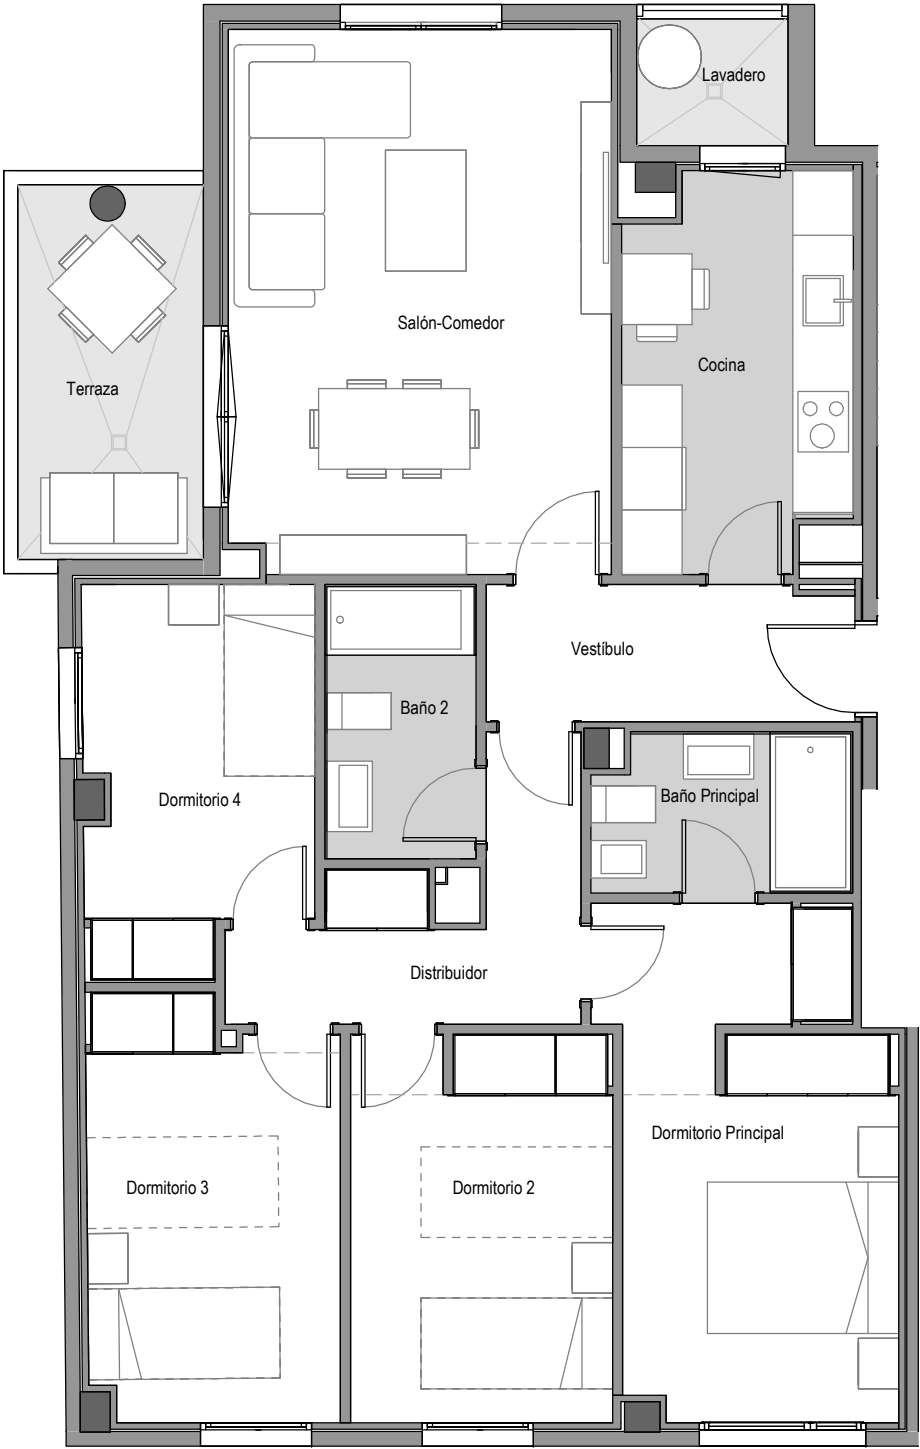

EMPLAZAMIENTO

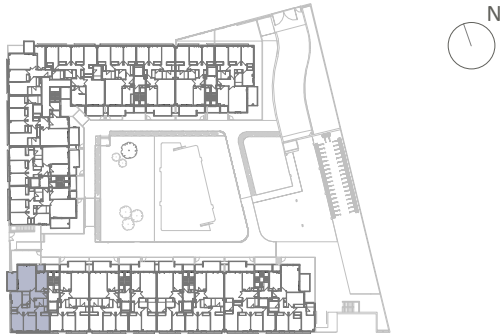

CUADRO DE SUPERFICIES

Vestíbulo	4,91 m²
Salón-Comedor	20,42 m²
Cocina	8,56 m²
Distribuidor	5,78 m²
Dormitorio Principal	13,59 m²
Dormitorio 2	9,97 m²
Dormitorio 3	10,06 m²
Dormitorio 4	8,31 m²
Baño Principal	3,89 m²
Baño 2	3,98 m²
Lavadero	1,88 m²
Total Sup. Útil Interior	91,35 m²

Terraza	6,73 m²
---------	---------

Total Sup. Útil Exterior	6,73 m²
---------------------------------	----------------

Total Sup. Construida Interior	106,85 m²
Total Sup. Construida incl. ZZCC	121,01 m²

Según Decreto BOJA 218/2005	
Total Sup. Útil	94,72 m²
Total Sup. Construida incl. ZZCC	124,86 m²

Vivienda Portal 1 - Planta 1 - Puerta 2

La información aquí contenida puede ser modificada durante el transcurso de la ejecución de la obra por exigencias técnicas o jurídicas, sin que ello implique menoscabo en el nivel global de calidades. El mobiliario, incluido el de cocina, se refleja a efectos meramente decorativos, sin que se incluya en la oferta. Los peldaños de acceso a la vivienda y salidas a patios, puede alterarse en función de la rasante de las calles y corresponde a la D.F. fijar el criterio.