



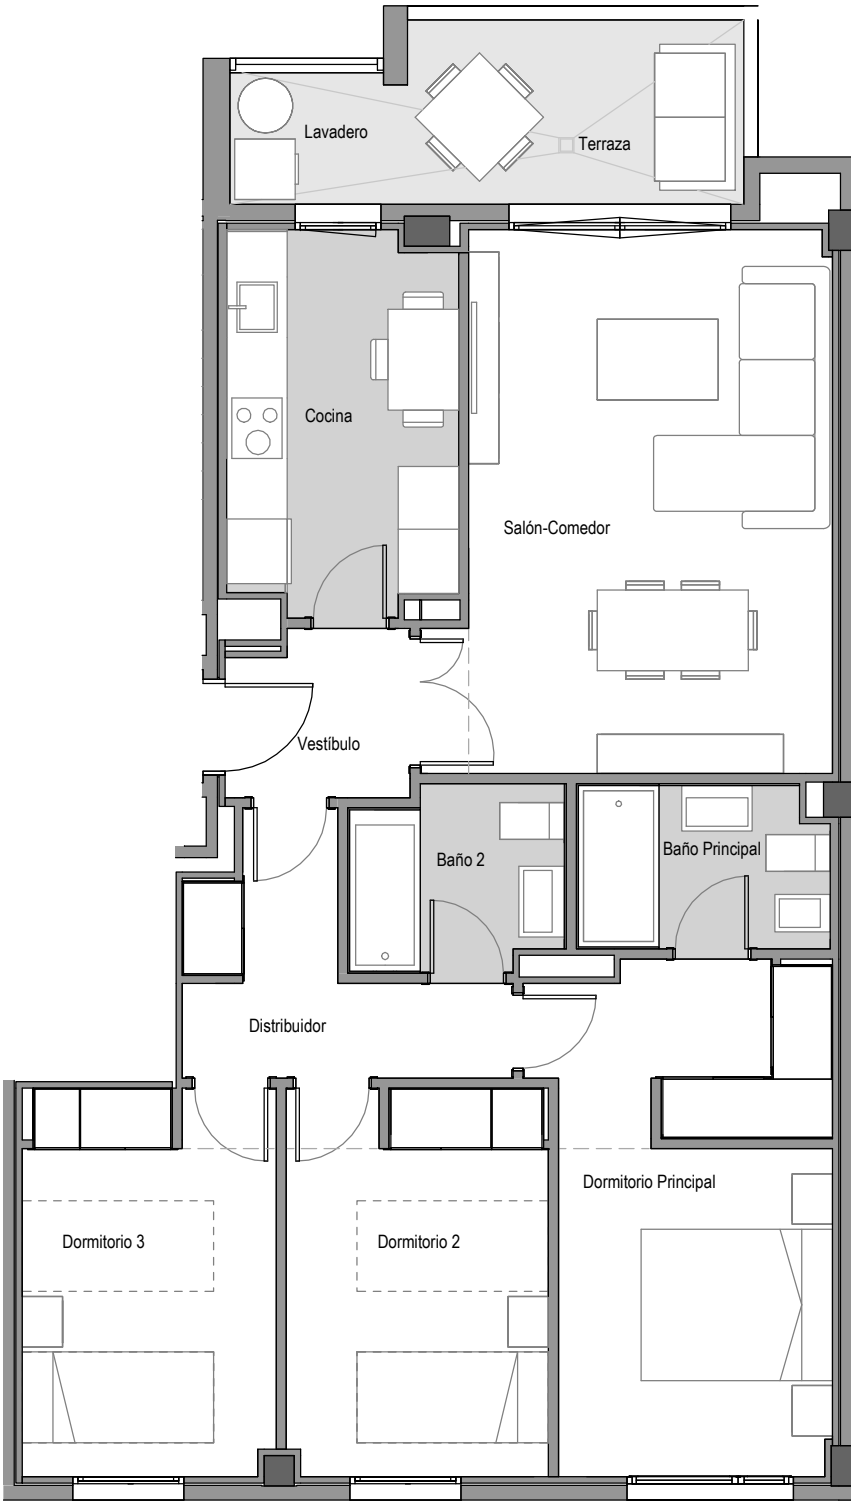

EMPLAZAMIENTO

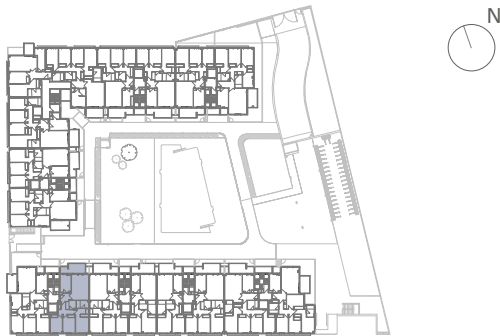

CUADRO DE SUPERFICIES

|                      |          |
|----------------------|----------|
| Vestíbulo            | 2,90 m²  |
| Salón-Comedor        | 20,15 m² |
| Cocina               | 8,43 m²  |
| Distribuidor         | 5,30 m²  |
| Dormitorio Principal | 13,89 m² |
| Dormitorio 2         | 9,93 m²  |
| Dormitorio 3         | 9,61 m²  |
| Baño Principal       | 3,92 m²  |
| Baño 2               | 3,68 m²  |
| Lavadero             | 1,99 m²  |

Total Sup. Útil Interior 79,84 m²

Terraza 6,39 m²

Total Sup. Útil Exterior 6,39 m²

Total Sup. Construida Interior 92,36 m²

Total Sup. Construida incl. ZZCC 104,81 m²

Según Decreto BOJA 218/2005

Total Sup. Útil 83,04 m²

Total Sup. Construida incl. ZZCC 108,44 m²

Vivienda Portal 1 - Planta 4 - Puerta 1

La información aquí contenida puede ser modificada durante el transcurso de la ejecución de la obra por exigencias técnicas o jurídicas, sin que ello implique menoscabo en el nivel global de calidades. El mobiliario, incluido el de cocina, se refleja a efectos meramente decorativos, sin que se incluya en la oferta. Los peldaños de acceso a la vivienda y salidas a patios, puede alterarse en función de la rasante de las calles y corresponde a la D.F. fijar el criterio.

1 m 2 m 3 m 4 m 5 m