




EMPLAZAMIENTO

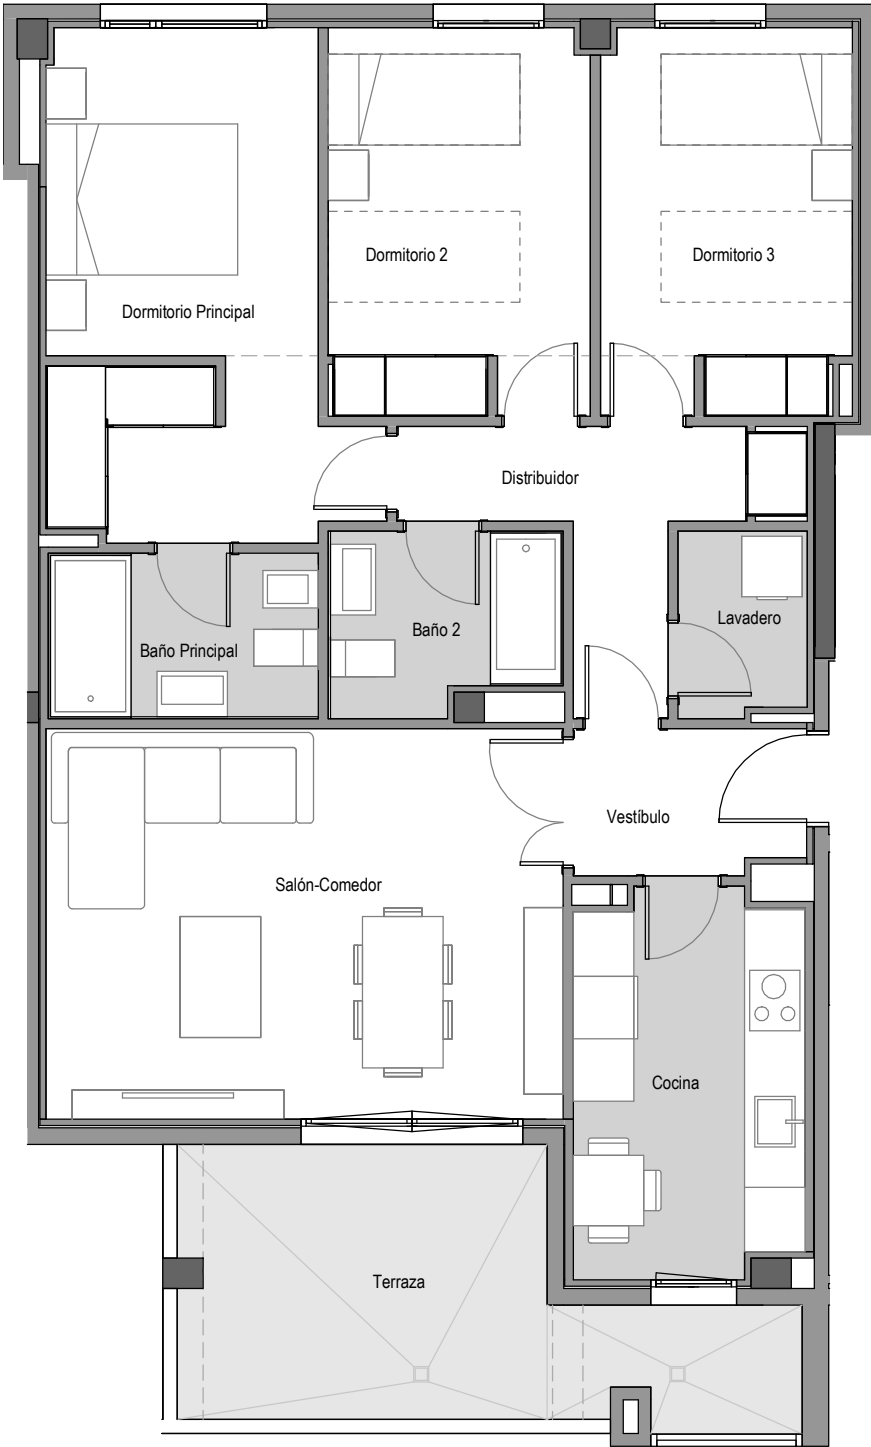

CUADRO DE SUPERFICIES

Vestíbulo	3,27 m²
Salón-Comedor	19,87 m²
Cocina	8,53 m²
Distribuidor	5,67 m²
Dormitorio Principal	14,10 m²
Dormitorio 2	9,92 m²
Dormitorio 3	9,43 m²
Baño Principal	4,29 m²
Baño 2	3,86 m²
Lavadero	2,32 m²

Total Sup. Útil Interior 81,26 m²

Terraza 12,89 m²

Total Sup. Útil Exterior 12,89 m²

Total Sup. Construida Interior 94,15 m²
Total Sup. Construida incl. ZZCC 106,57 m²

Según Decreto BOJA 218/2005
Total Sup. Útil 87,71 m²
Total Sup. Construida incl. ZZCC 113,87 m²

Vivienda Portal 6 - Planta 5 - Puerta 1

La información aquí contenida puede ser modificada durante el transcurso de la ejecución de la obra por exigencias técnicas o jurídicas, sin que ello implique menoscabo en el nivel global de calidades. El mobiliario, incluido el de cocina, se refleja a efectos meramente decorativos, sin que se incluya en la oferta. Los peldaños de acceso a la vivienda y salidas a patios, puede alterarse en función de la rasante de las calles y corresponde a la D.F. fijar el criterio.

1 m 2 m 3 m 4 m 5 m