



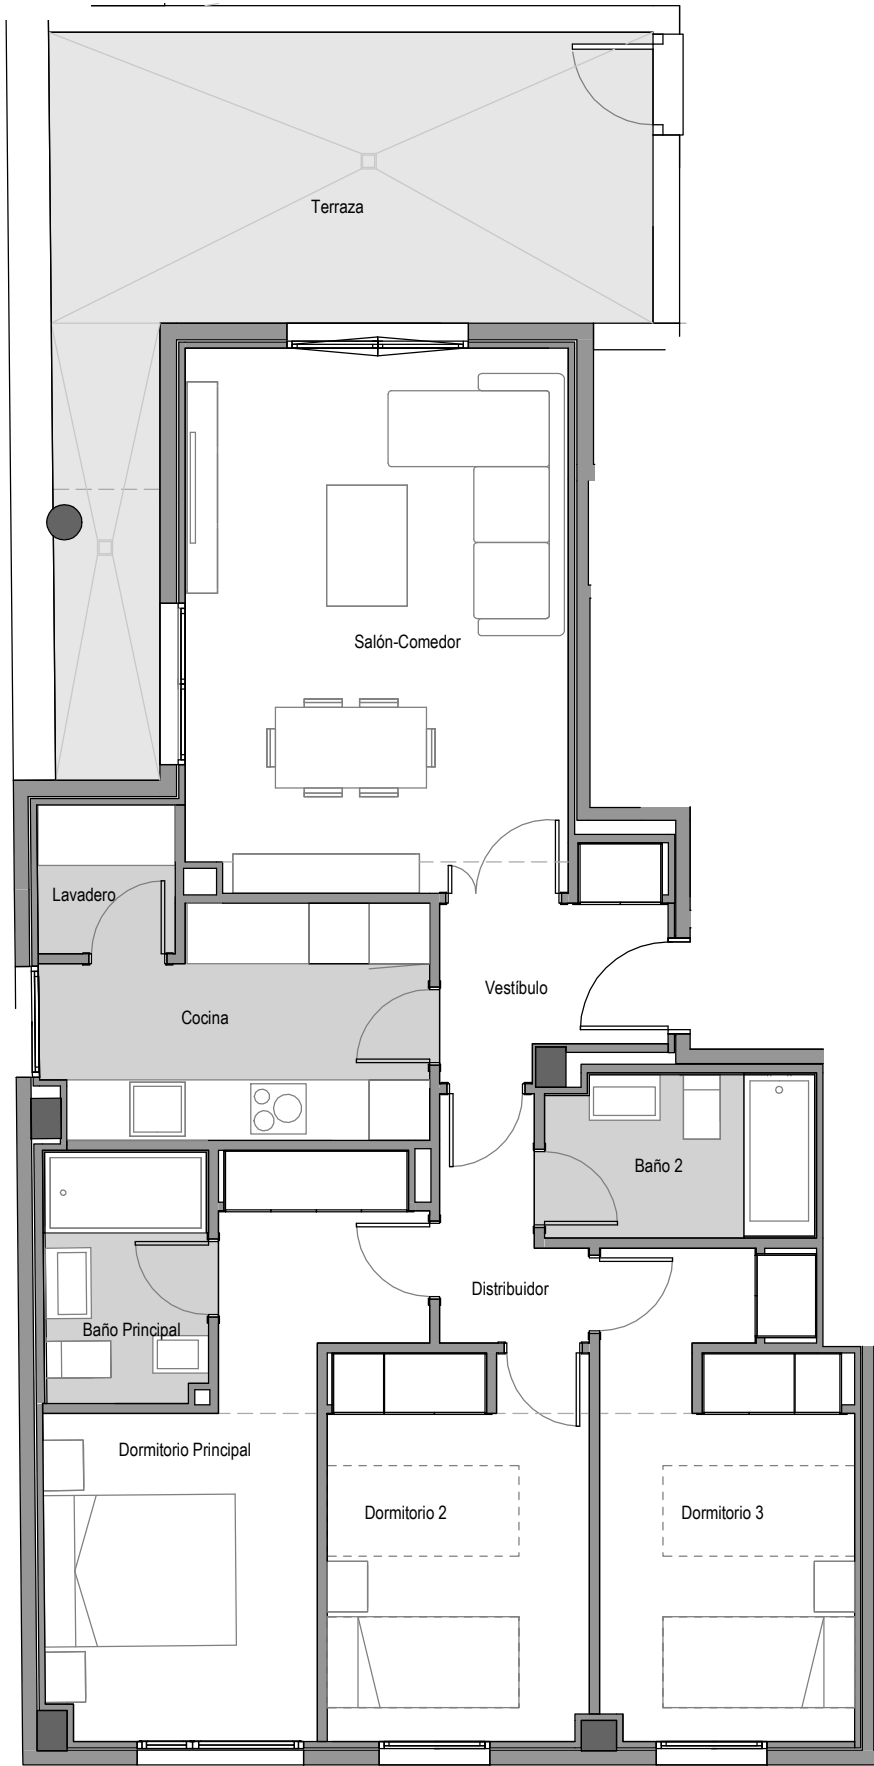

EMPLAZAMIENTO

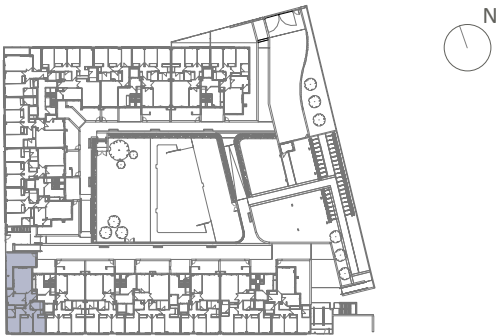

CUADRO DE SUPERFICIES

Vestíbulo	4,06 m²
Salón-Corredor	20,42 m²
Cocina	8,07 m²
Distribuidor	2,84 m²
Dormitorio Principal	13,27 m²
Dormitorio 2	9,93 m²
Dormitorio 3	11,74 m²
Baño Principal	3,97 m²
Baño 2	4,23 m²
Lavadero	2,01 m²

Total Sup. Útil Interior 80,54 m²

Terraza 21,97 m²

Total Sup. Útil Exterior 21,97 m²

Total Sup. Construida Interior 94,39 m²

Total Sup. Construida incl. ZZCC 106,44 m²

Según Decreto BOJA 218/2005

Total Sup. Útil 88,59 m²

Total Sup. Construida incl. ZZCC 115,88 m²

Vivienda Portal 1 - Planta 0 - Puerta 2

La información aquí contenida puede ser modificada durante el transcurso de la ejecución de la obra por exigencias técnicas o jurídicas, sin que ello implique menoscabo en el nivel global de calidades. El mobiliario, incluido el de cocina, se refleja a efectos meramente decorativos, sin que se incluya en la oferta. Los peldaños de acceso a la vivienda y salidas a patios, puede alterarse en función de la rasante de las calles y corresponde a la D.F. fijar el criterio.

1 m 2 m 3 m 4 m 5 m