



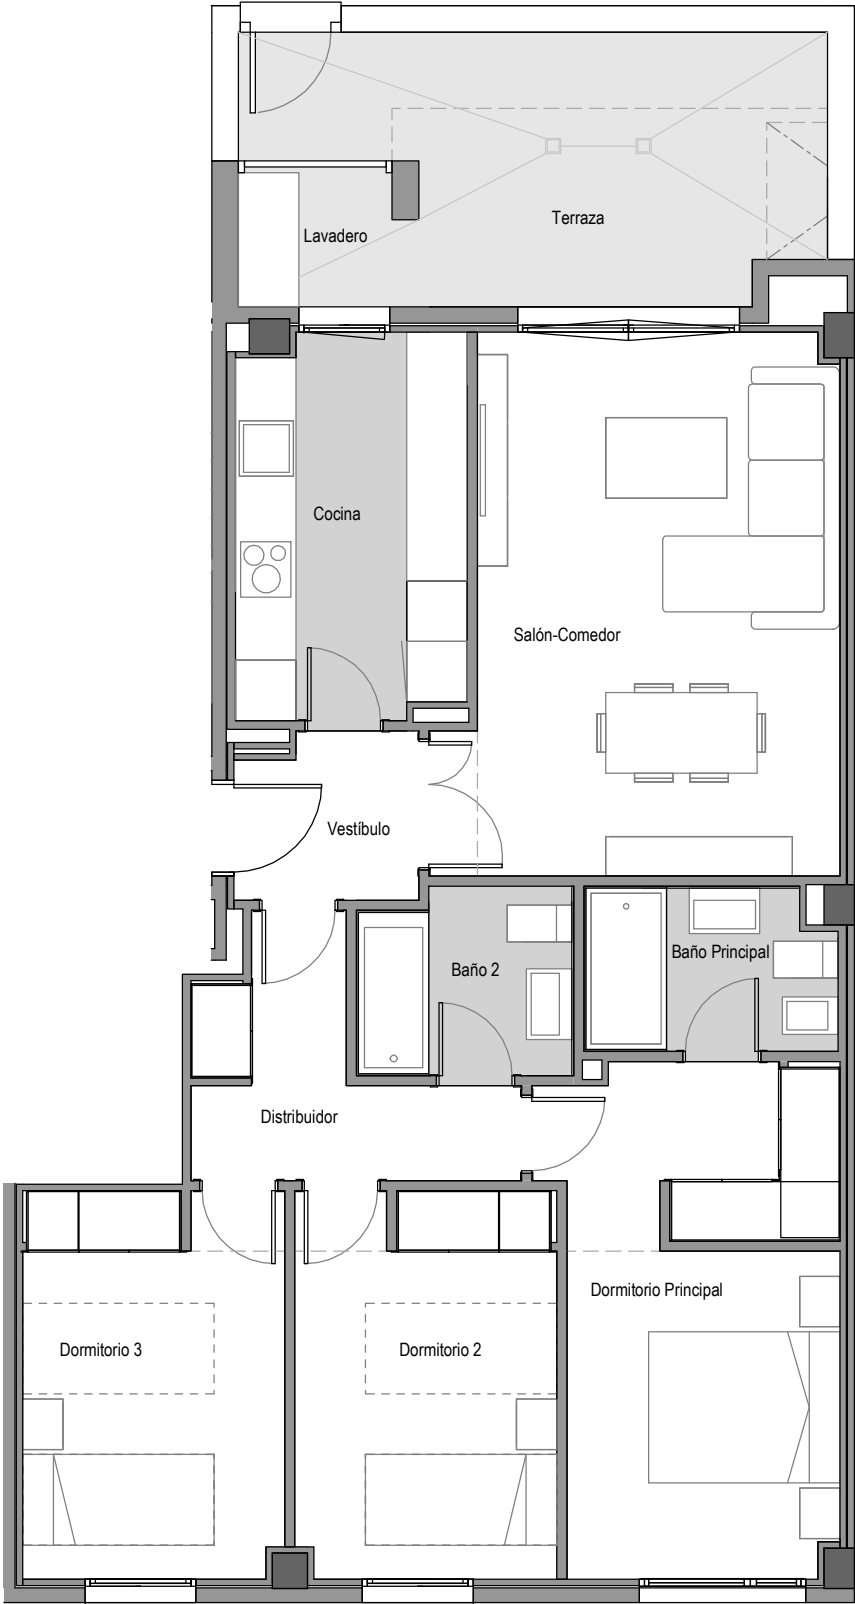

EMPLAZAMIENTO

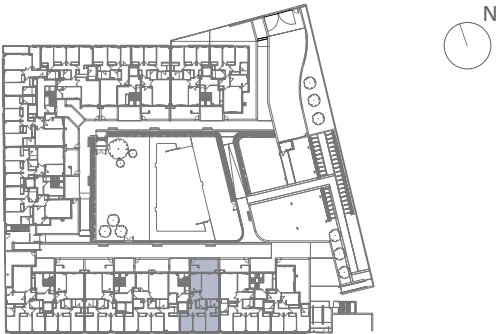

CUADRO DE SUPERFICIES

Vestíbulo	2,90 m²
Salón-Comedor	20,04 m²
Cocina	8,60 m²
Distribuidor	5,30 m²
Dormitorio Principal	13,83 m²
Dormitorio 2	9,91 m²
Dormitorio 3	9,91 m²
Baño Principal	3,87 m²
Baño 2	3,78 m²
Lavadero	2,03 m²

Total Sup. Útil Interior 80,17 m²

Terraza 13,40 m²

Total Sup. Útil Exterior 13,40 m²

Total Sup. Construida Interior 93,10 m²

Total Sup. Construida incl. ZZCC 110,54 m²

Según Decreto BOJA 218/2005

Total Sup. Útil 86,87 m²

Total Sup. Construida incl. ZZCC 118,57 m²

Vivienda Portal 3 - Planta 0 - Puerta 1

La información aquí contenida puede ser modificada durante el transcurso de la ejecución de la obra por exigencias técnicas o jurídicas, sin que ello implique menoscabo en el nivel global de calidades. El mobiliario, incluido el de cocina, se refleja a efectos meramente decorativos, sin que se incluya en la oferta. Los peldaños de acceso a la vivienda y salidas a patios, puede alterarse en función de la rasante de las calles y corresponde a la D.F. fijar el criterio.

1 m 2 m 3 m 4 m 5 m