



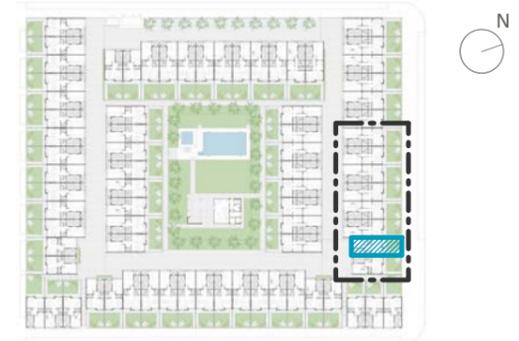

EMPLAZAMIENTO



PLANTA BAJA

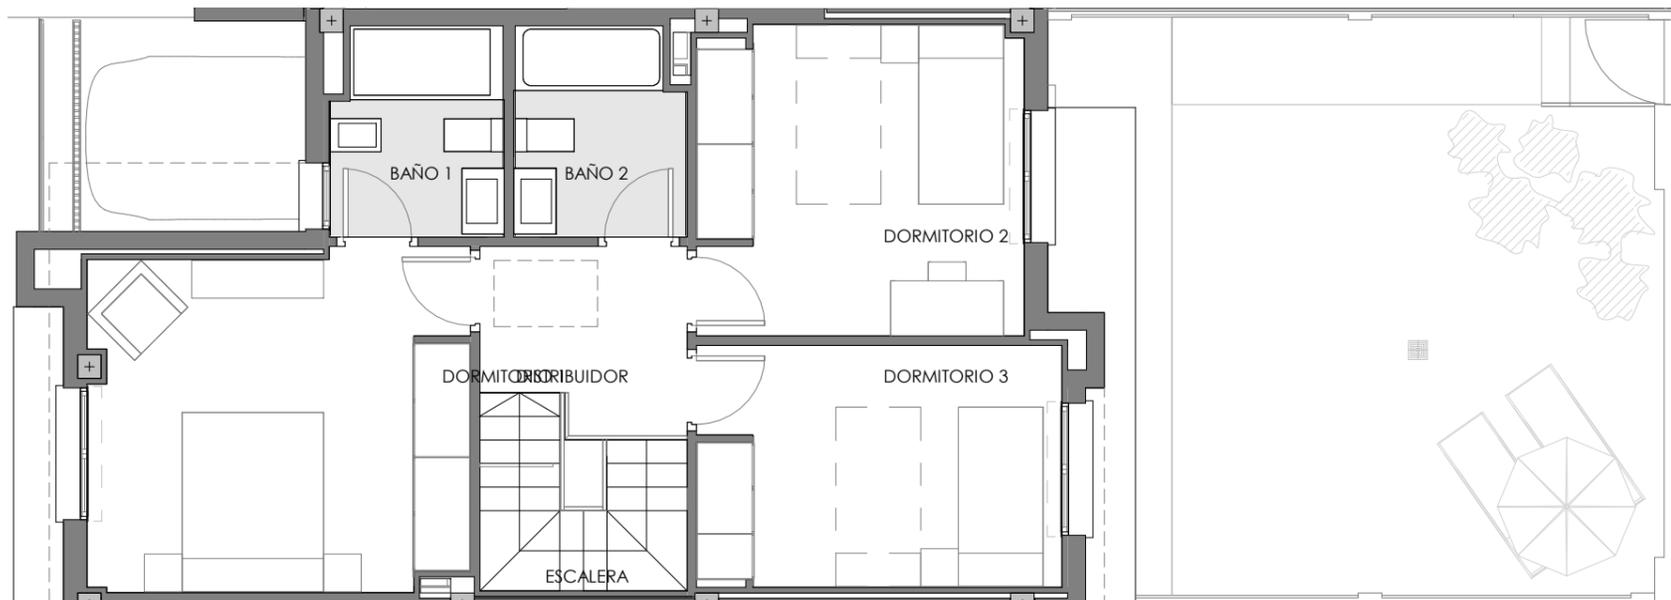

PLANTA PRIMERA

CUADRO DE SUPERFICIES

PLANTA BAJA	
VESTIBULO	4,70 m ²
COCINA	8,87 m ²
SALON-COMEDOR	21,74 m ²
DESPENSA	0,99 m ²
ASEO	2,29 m ²
TOTAL SUP. ÚTIL INTERIOR P.BAJA	38,59 m²

PLANTA PRIMERA	
ESCALERA	4,00 m ²
DORMITORIO 1	14,36 m ²
DORMITORIO 2	11,52 m ²
DORMITORIO 3	9,97 m ²
BAÑO 1	3,95 m ²
BAÑO 2	3,90 m ²
DISTRIBUIDOR	4,09 m ²
TOTAL SUP. ÚTIL INTERIOR P.PRIMERA	51,79 m²
TOTAL SUP. ÚTIL INTERIOR VIVIENDA	90,38 m²

PLANTA BAJA	
PATIO DELANTERO CUB.	12,72 m ²
TOTAL SUP. ÚTIL EXTERIOR P.BAJA	12,72 m²
TOTAL SUP. ÚTIL EXTERIOR VIVIENDA	12,72 m²

TOTAL SUP. ÚTIL VIVIENDA	103,10 m²
TOTAL SUP. CONSTRUIDA VIVIENDA	123,49 m²

Según Decreto BOJA 218/2005

TOTAL SUP. ÚTIL VIVIENDA	96,74 m²
TOTAL SUP. CONSTRUIDA VIVIENDA	137,30 m²

SUP. CONSTRUIDA PATIO DELANTERO	19,40 m ²
SUP. CONSTRUIDA PATIO TRASERO	41,80 m ²

SUPERFICIE PARCELA	110,68 m²
---------------------------	-----------------------------

DEPARTAMENTO TÉCNICO
Revisión: 05
Fecha: 21/07/2022

Vivienda Nº 13 Tipo 1A

La información aquí contenida puede ser modificada durante el transcurso de la ejecución de la obra por exigencias técnicas o jurídicas, sin que ello implique menoscabo en el nivel global de calidades. El mobiliario, incluido el de cocina, se refleja a efectos meramente decorativos, sin que se incluya en la oferta. Los peldaños de acceso a la vivienda y salidas a patios, puede alterarse en función de la rasante de las calles y corresponde a la D.F. fijar el criterio.

