



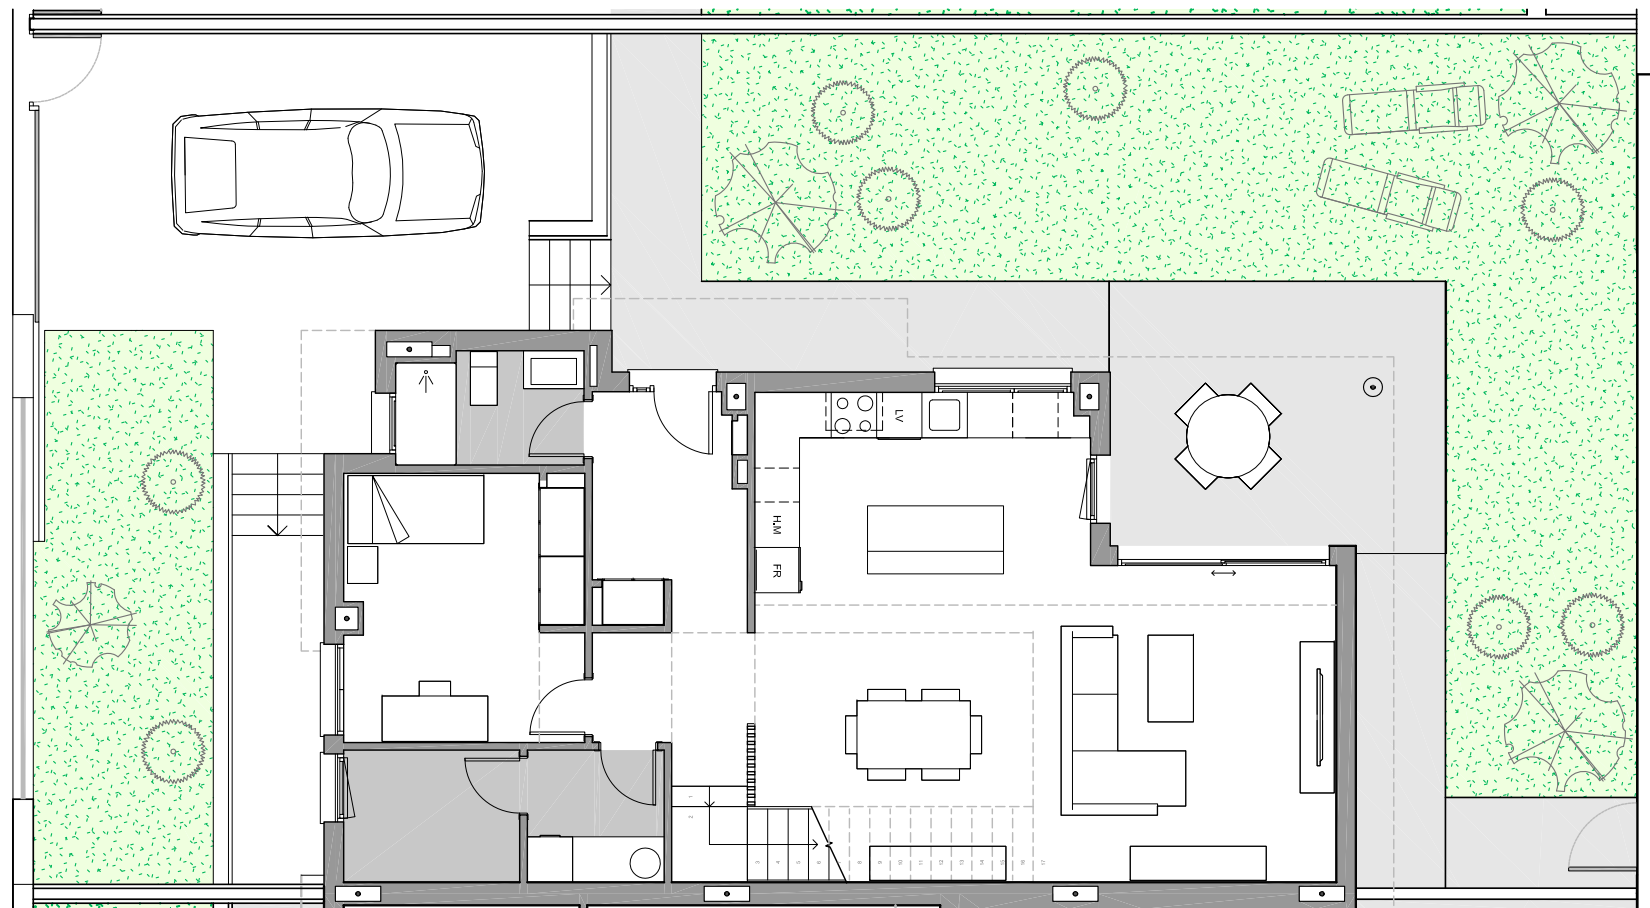

EMPLAZAMIENTO

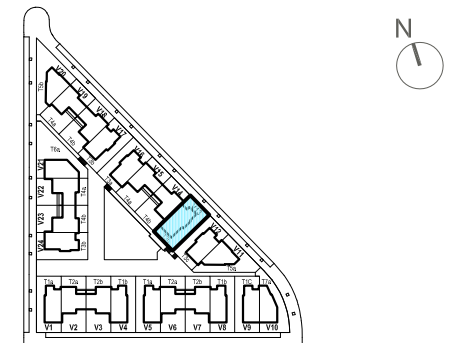

CUADRO DE SUPERFICIES

Vestibulo	5,37 m ²
Salón - Comedor - Cocina	44,37 m ²
Dormitorio P. Baja	11,17 m ²
Distibuidor	3,68 m ²
Aseo	3,63 m ²
Zona de almacenaje	4,07 m ²
Lavadero	3,16 m ²
Distribuidor	9,56 m ²
Dormitorio 1	17,14 m ²
Dormitorio 2	12,26 m ²
Dormitorio 3	12,42 m ²
Dormitorio 4	10,08 m ²
Baño 1	4,82 m ²
Baño 2	5,11 m ²
Total útil interior	146,84 m²
Porche	9,78 m ²
Sup. exterior cubierta	5,40 m ²
Total útil exterior	15,18 m²
Total Sup. Útil	162,02 m²
Total Sup. Construida incl. ZZCC	188,91 m²
Según Decreto BOJA 218/2005	
Total Sup. Útil	161,52 m²
Total Sup. Construida incl. ZZCC	199,45 m²
Jardín Libre	147,26 m ²
Superficie Parcela	250,11 m²

PROMUEVE:





DESARROLLOS METROPOLITANOS DEL SUR S.L.


Vivienda N° 13 Tipo 3b

1 m 2 m 3 m 4 m 5 m

La información aquí contenida puede ser modificada durante el transcurso de la ejecución de la obra por exigencias técnicas, jurídicas o comerciales, sin que ello implique menoscabo en el nivel global de calidades. El mobiliario, incluido el de cocina, se refleja a efectos meramente decorativos, sin que se incluya en la oferta. Los peldaños de acceso a la vivienda y salidas a patios, puede alterarse en función de la rasante de las calles y corresponde a la D.F. fijar el criterio. El acotado podrá variar atendiendo al replanteo in situ de la parcela en el solar.

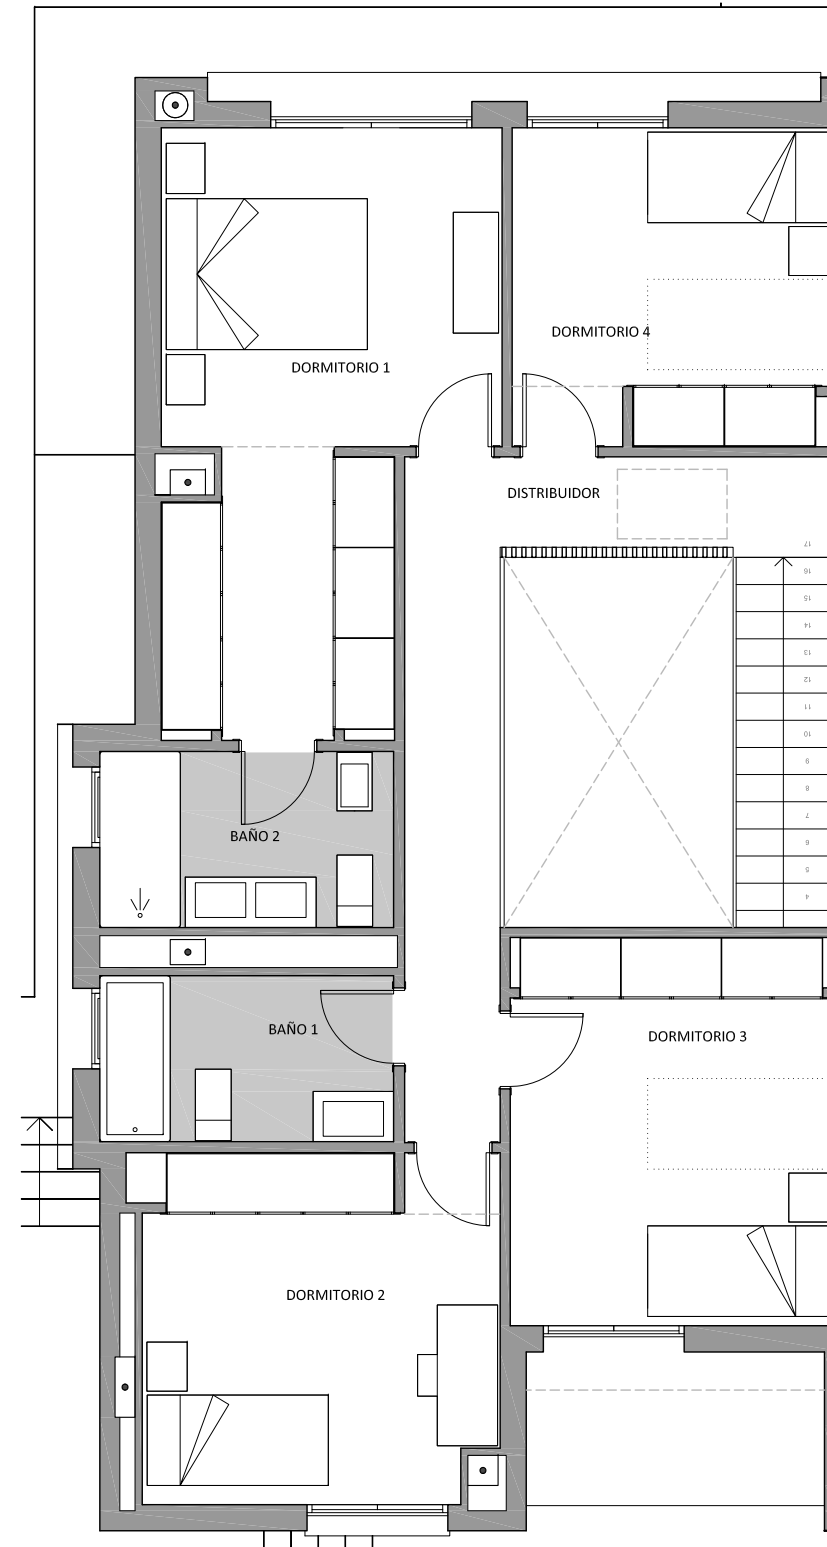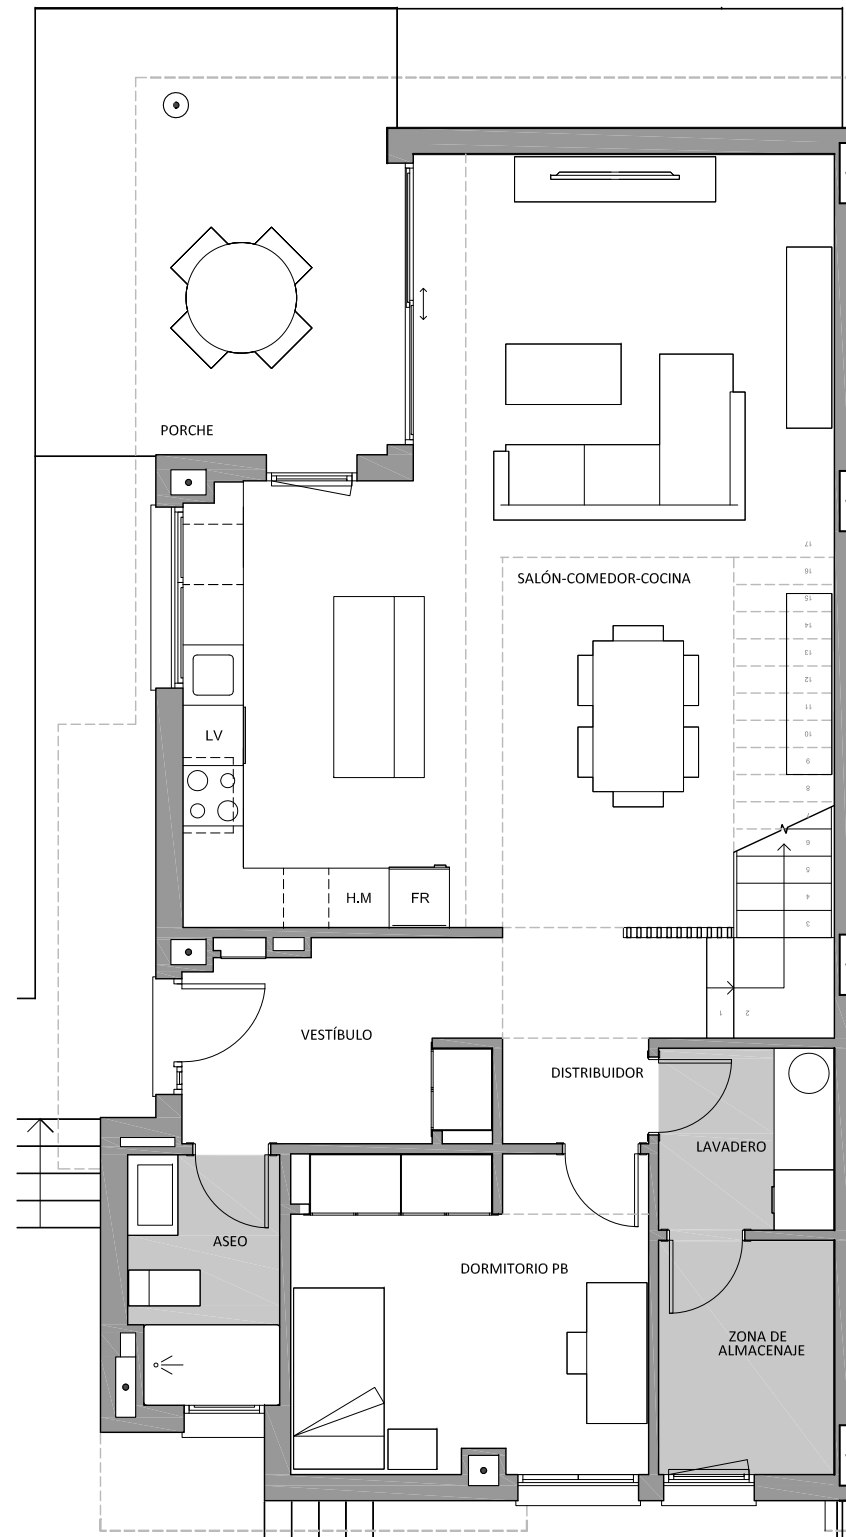

EMPLAZAMIENTO

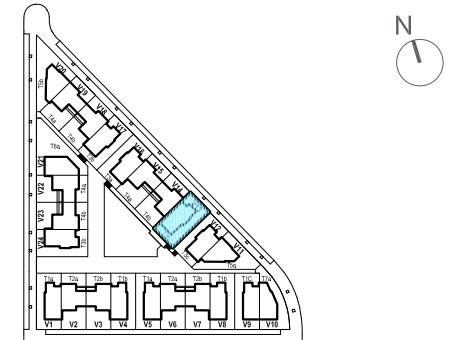

CUADRO DE SUPERFICIES

Vestíbulo	5,37 m ²
Salón - Comedor - Cocina	44,37 m ²
Dormitorio P. Baja	11,17 m ²
Distribuidor	3,68 m ²
Aseo	3,63 m ²
Zona de almacenaje	4,07 m ²
Lavadero	3,16 m ²
Distribuidor	9,56 m ²
Dormitorio 1	17,14 m ²
Dormitorio 2	12,26 m ²
Dormitorio 3	12,42 m ²
Dormitorio 4	10,08 m ²
Baño 1	4,82 m ²
Baño 2	5,11 m ²
Total útil interior	146,84 m²
Porche	9,78 m ²
Sup. exterior cubierta	5,40 m ²
Total útil exterior	15,18 m²
Total Sup. Útil	162,02 m²
Total Sup. Construida incl. ZZCC	188,91 m²
Según Decreto BOJA 218/2005	
Total Sup. Útil	161,52 m²
Total Sup. Construida incl. ZZCC	199,45 m²
Jardín Libre	147,26 m ²
Superficie Parcela	250,11 m ²

DEPARTAMENTO TÉCNICO
Revisión: 4
Fecha: 18/03/2021

Vivienda N° 13 Tipo 3b

La información aquí contenida puede ser modificada durante el transcurso de la ejecución de la obra por exigencias técnicas, jurídicas o comerciales, sin que ello implique menoscabo en el nivel global de calidades. El mobiliario, incluido el de cocina, se refleja a efectos meramente decorativos, sin que se incluya en la oferta. Los peldaños de acceso a la vivienda y salidas a patios, puede alterarse en función de la rasante de las calles y corresponde a la D.F. fijar el criterio. El acotado podrá variar atendiendo al replanteo in situ de la parcela en el solar.



PROMUEVE:



DESARROLLOS METROPOLITANOS DEL SUR S.L.